






PLAN GENERAL DE INCADRARE -Scara. 1:100 000

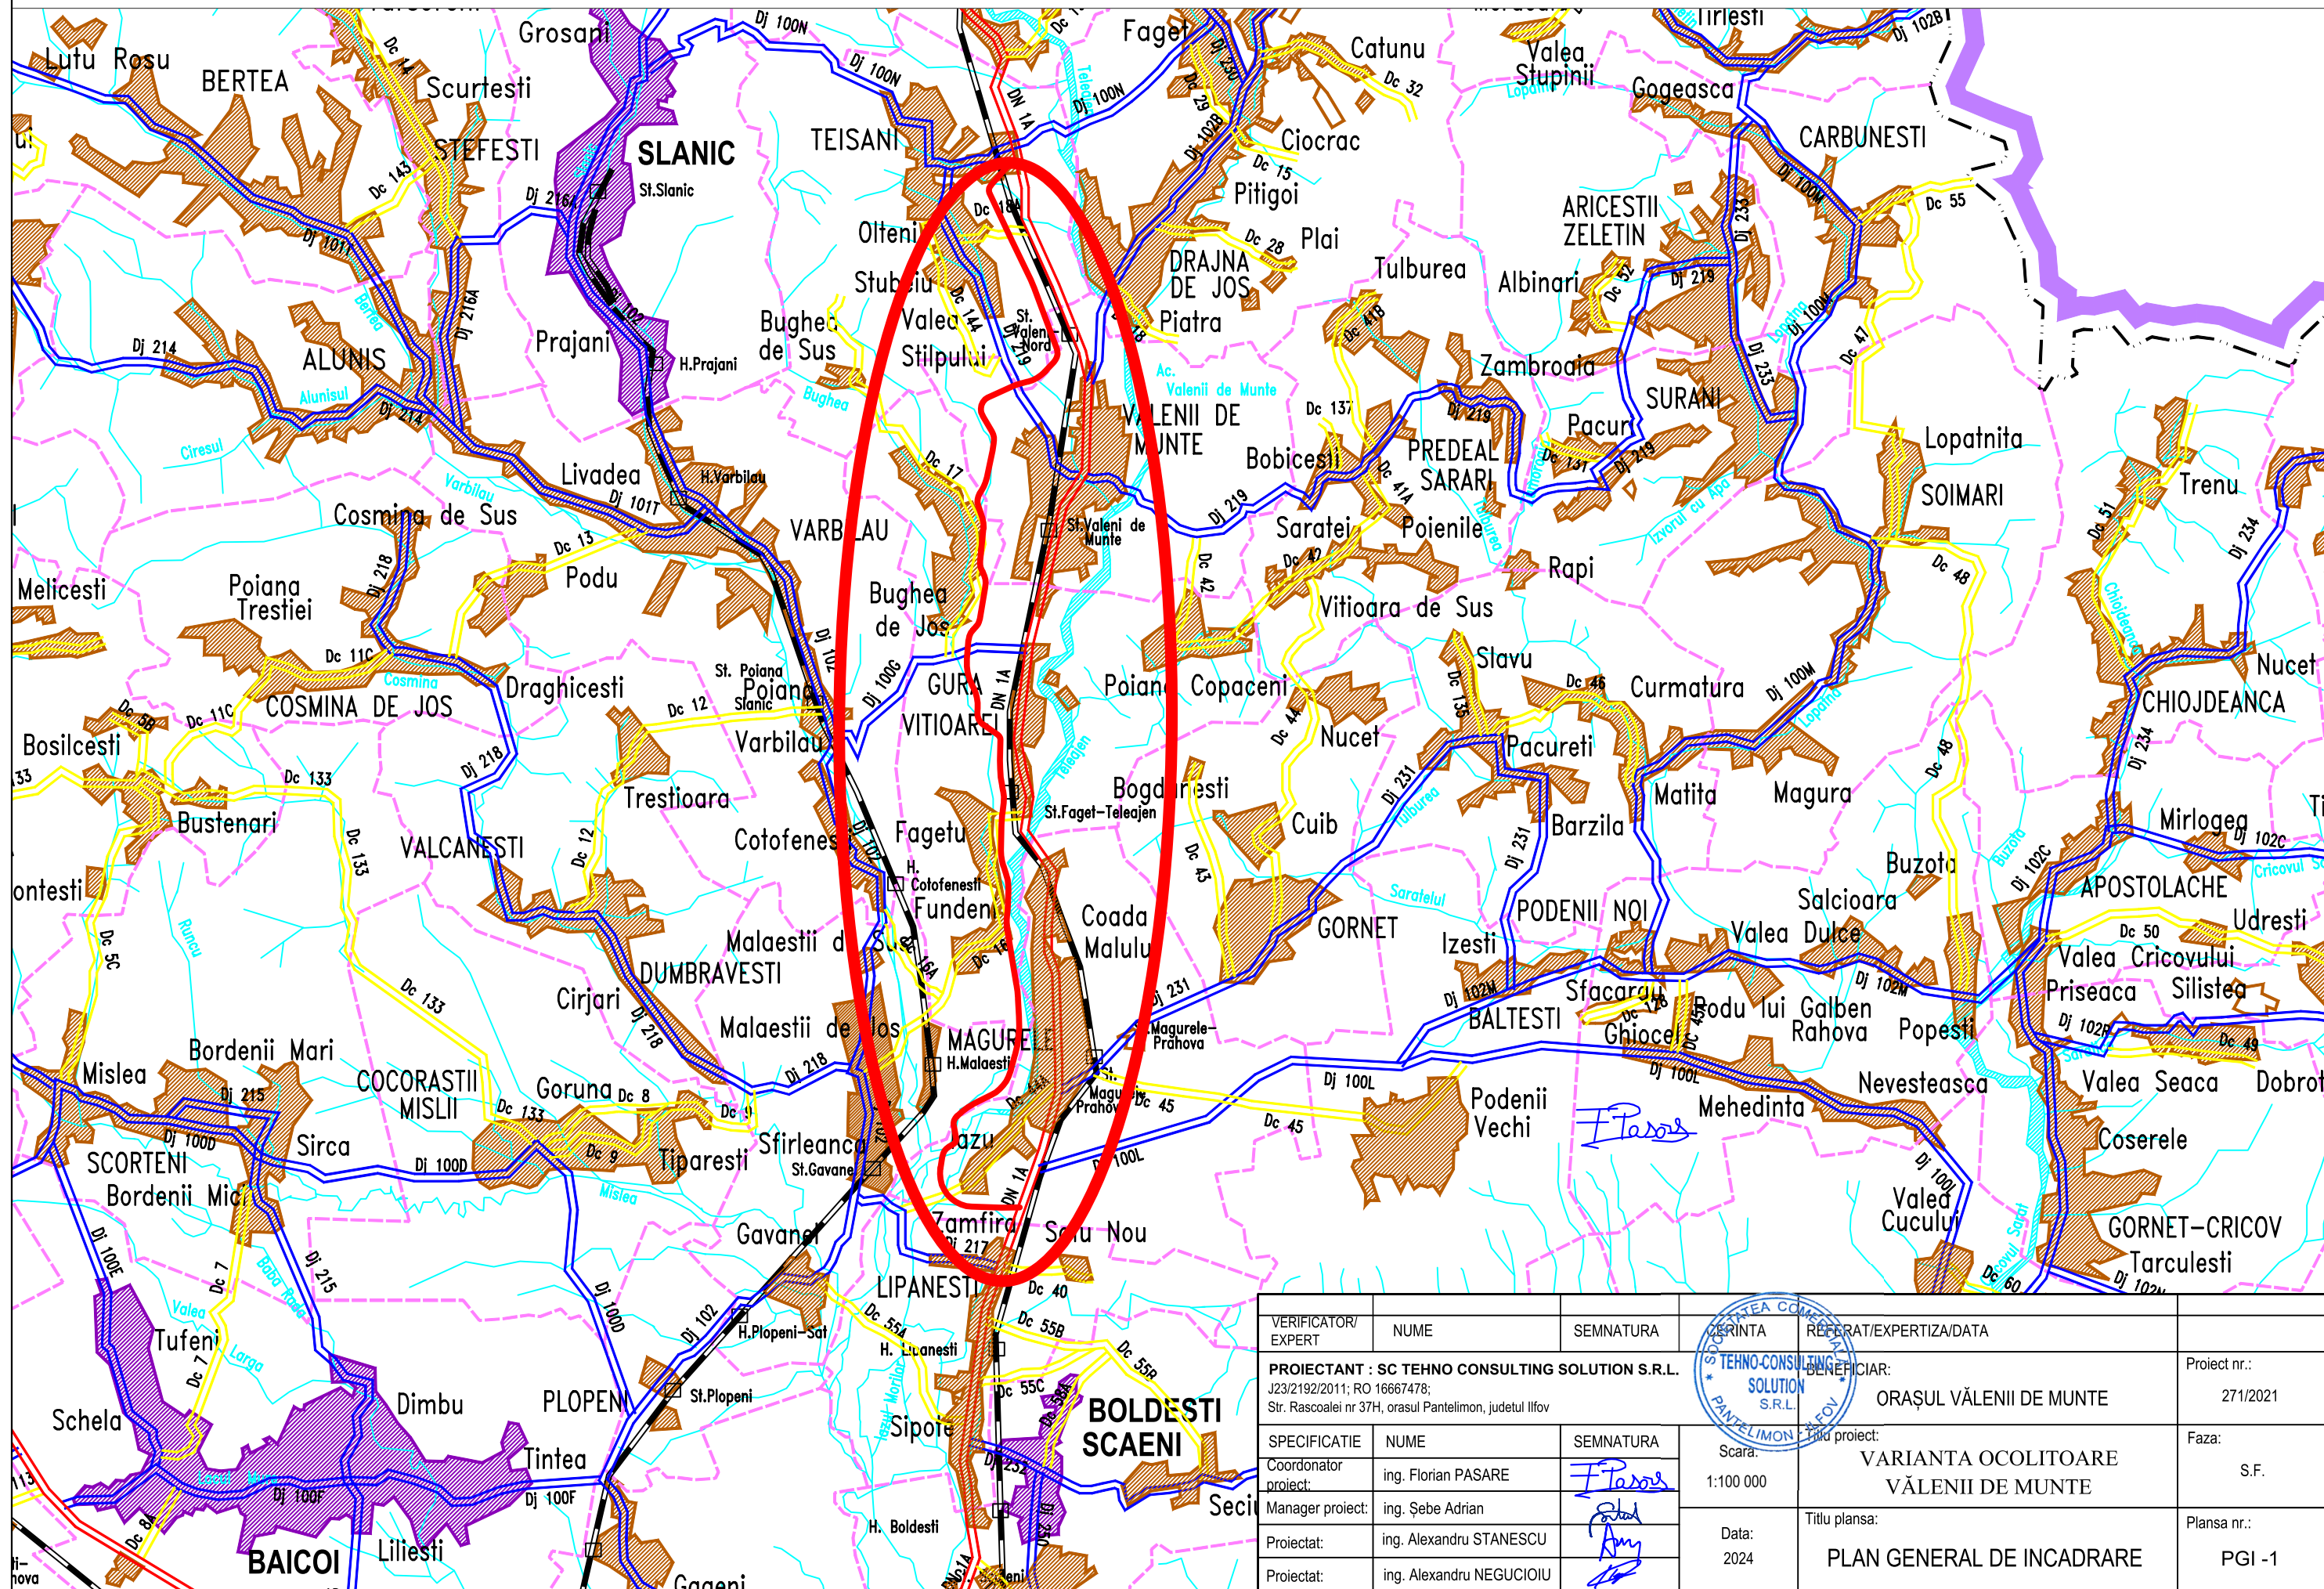


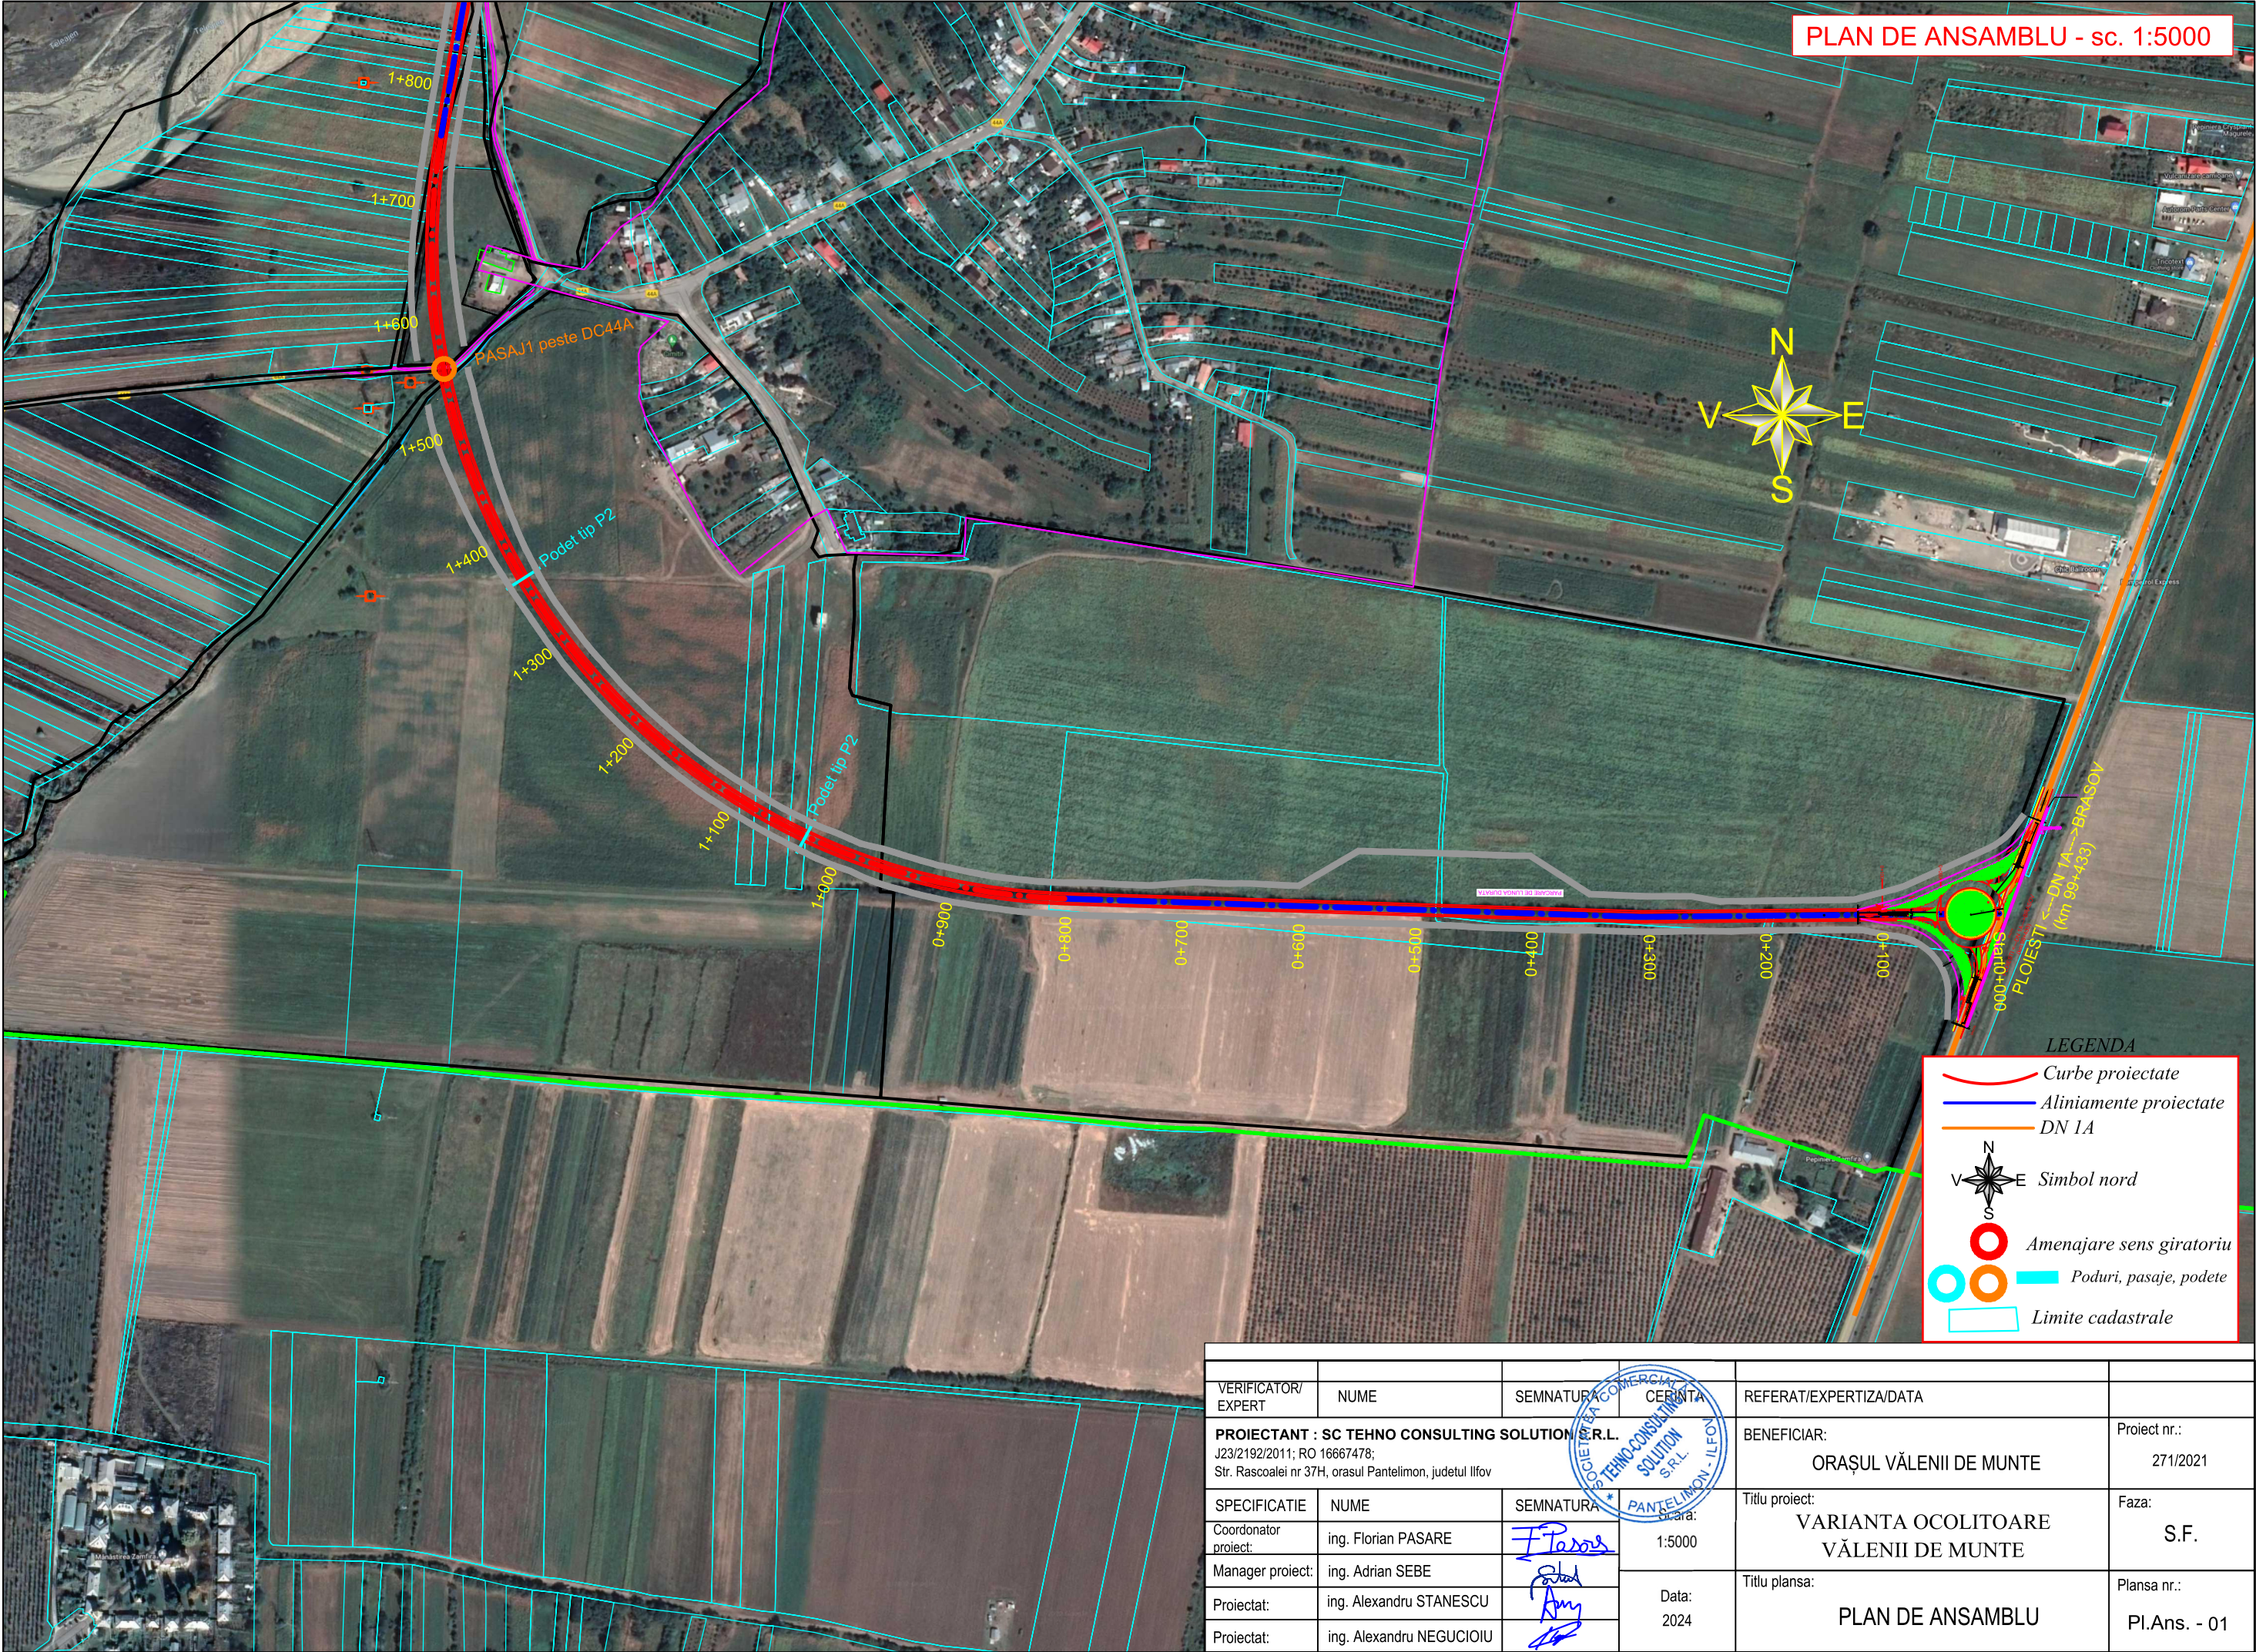

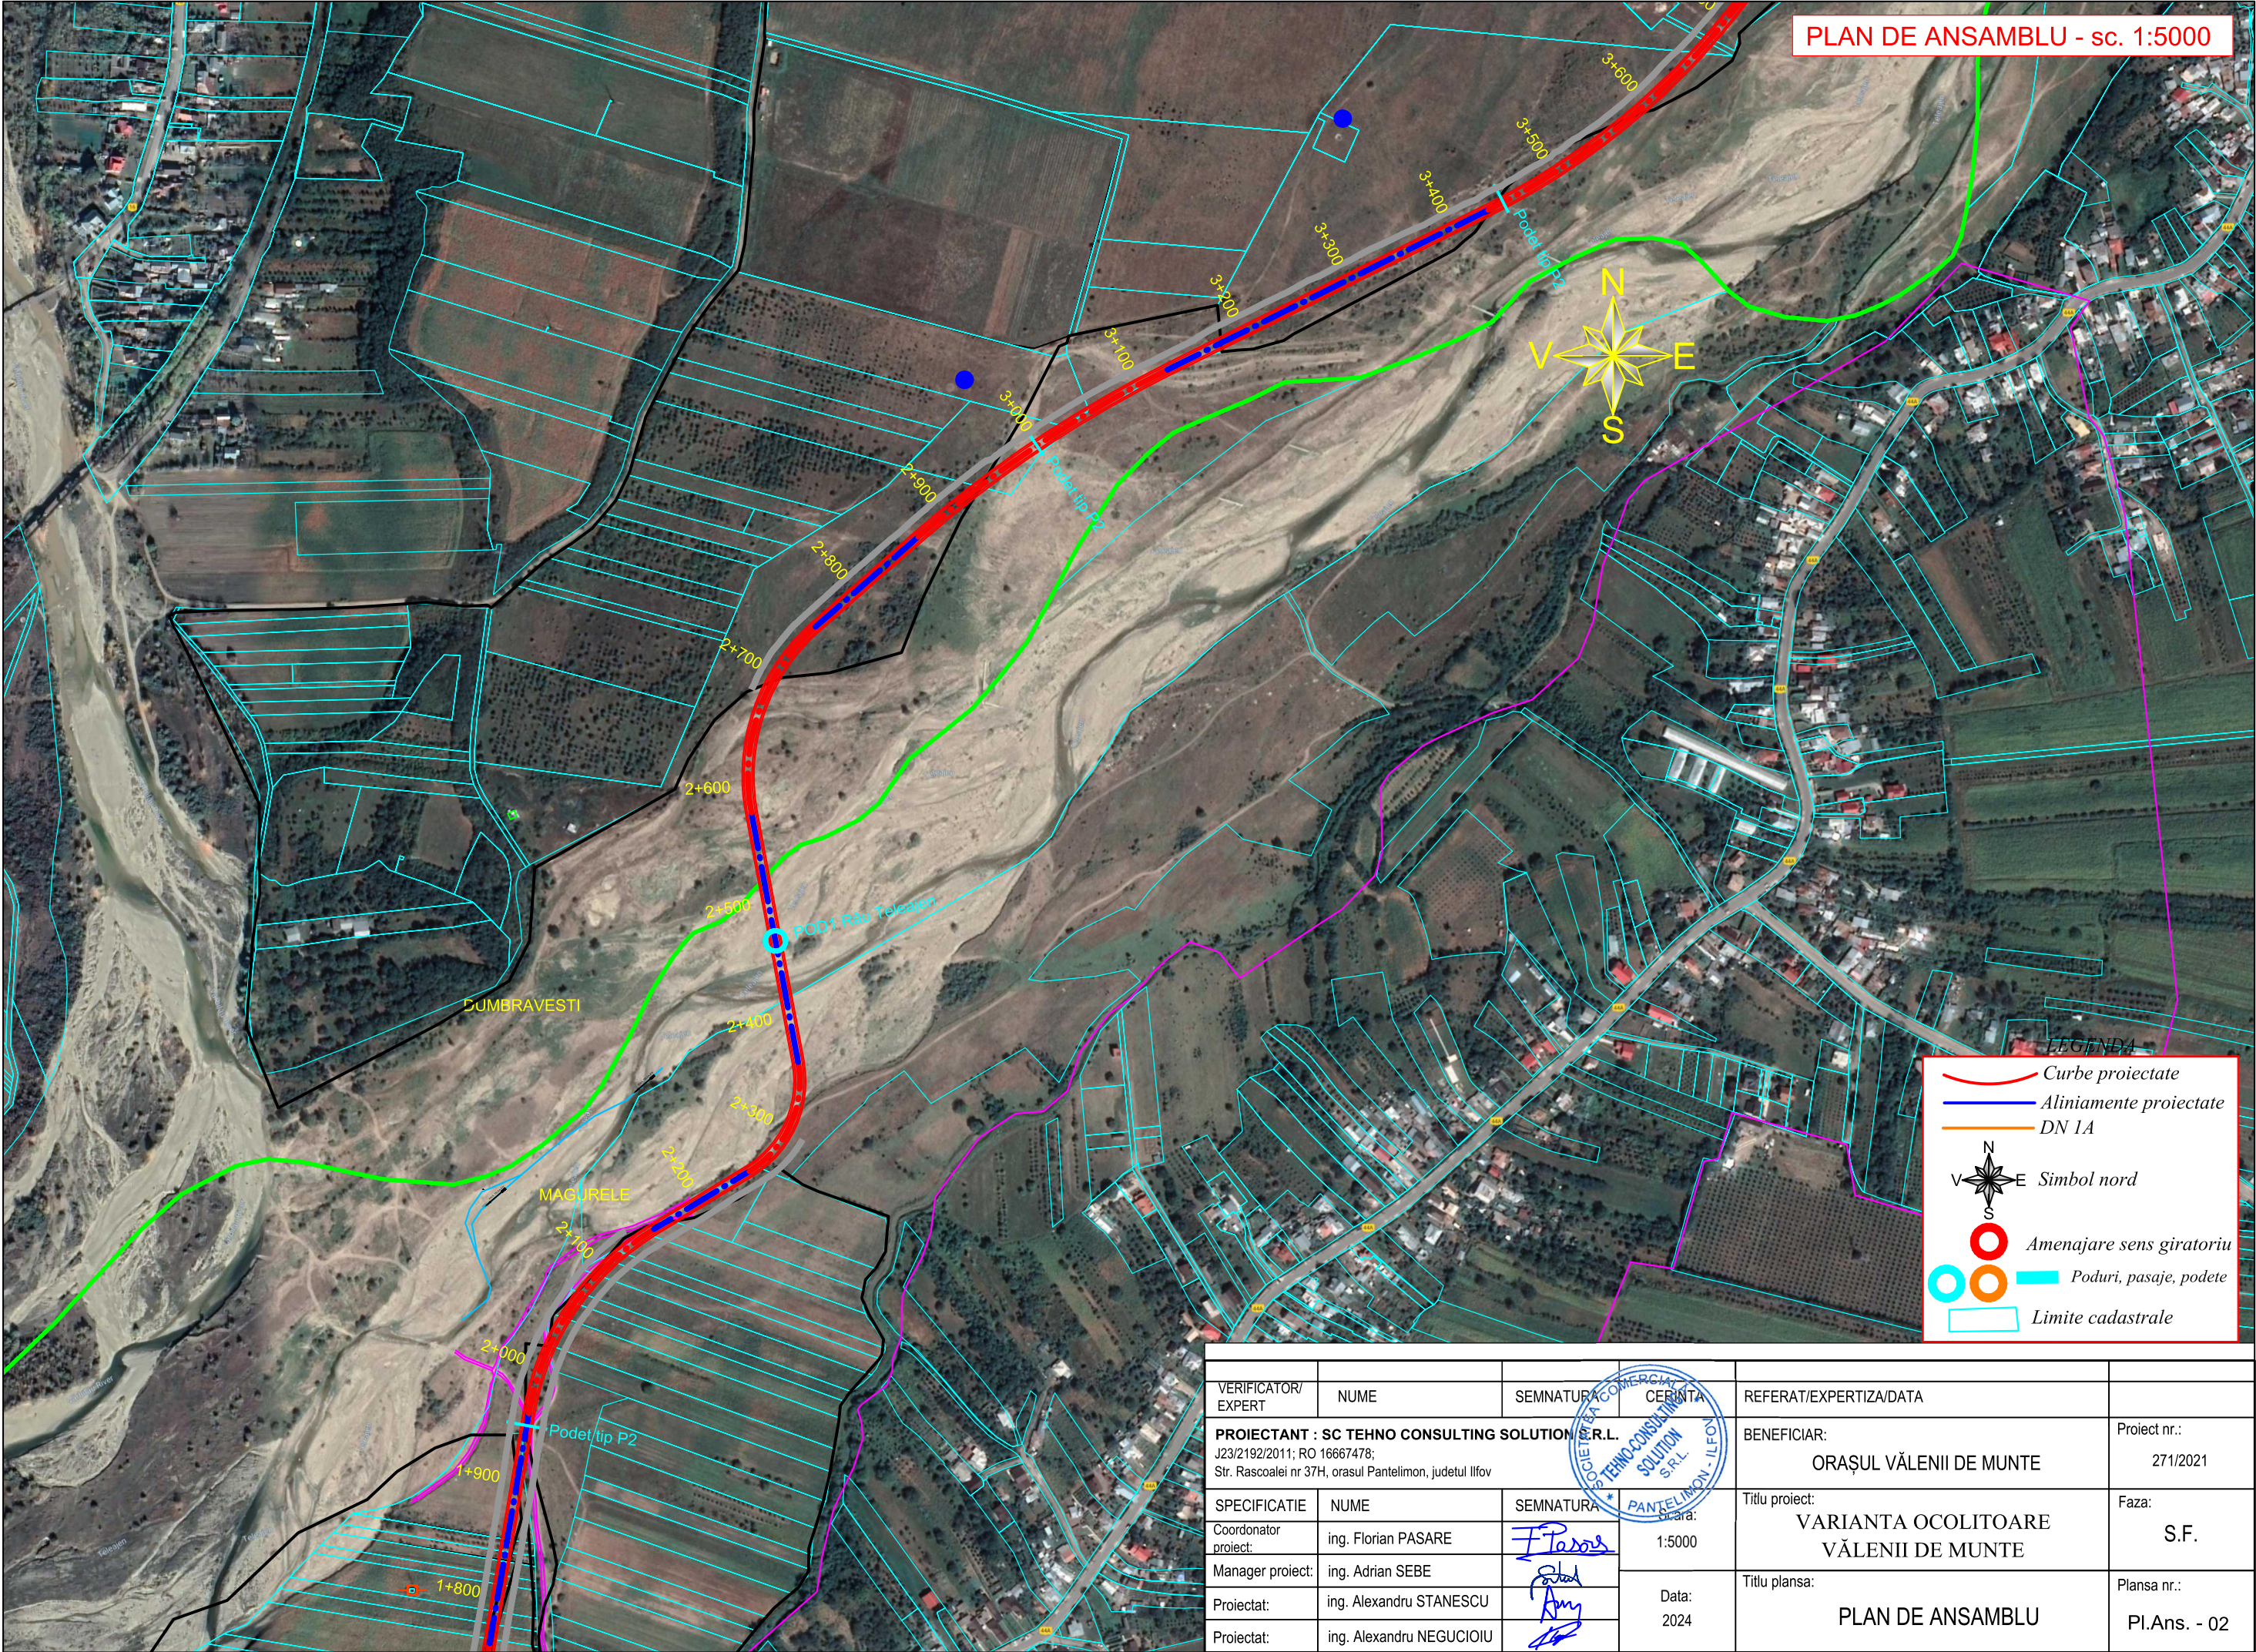


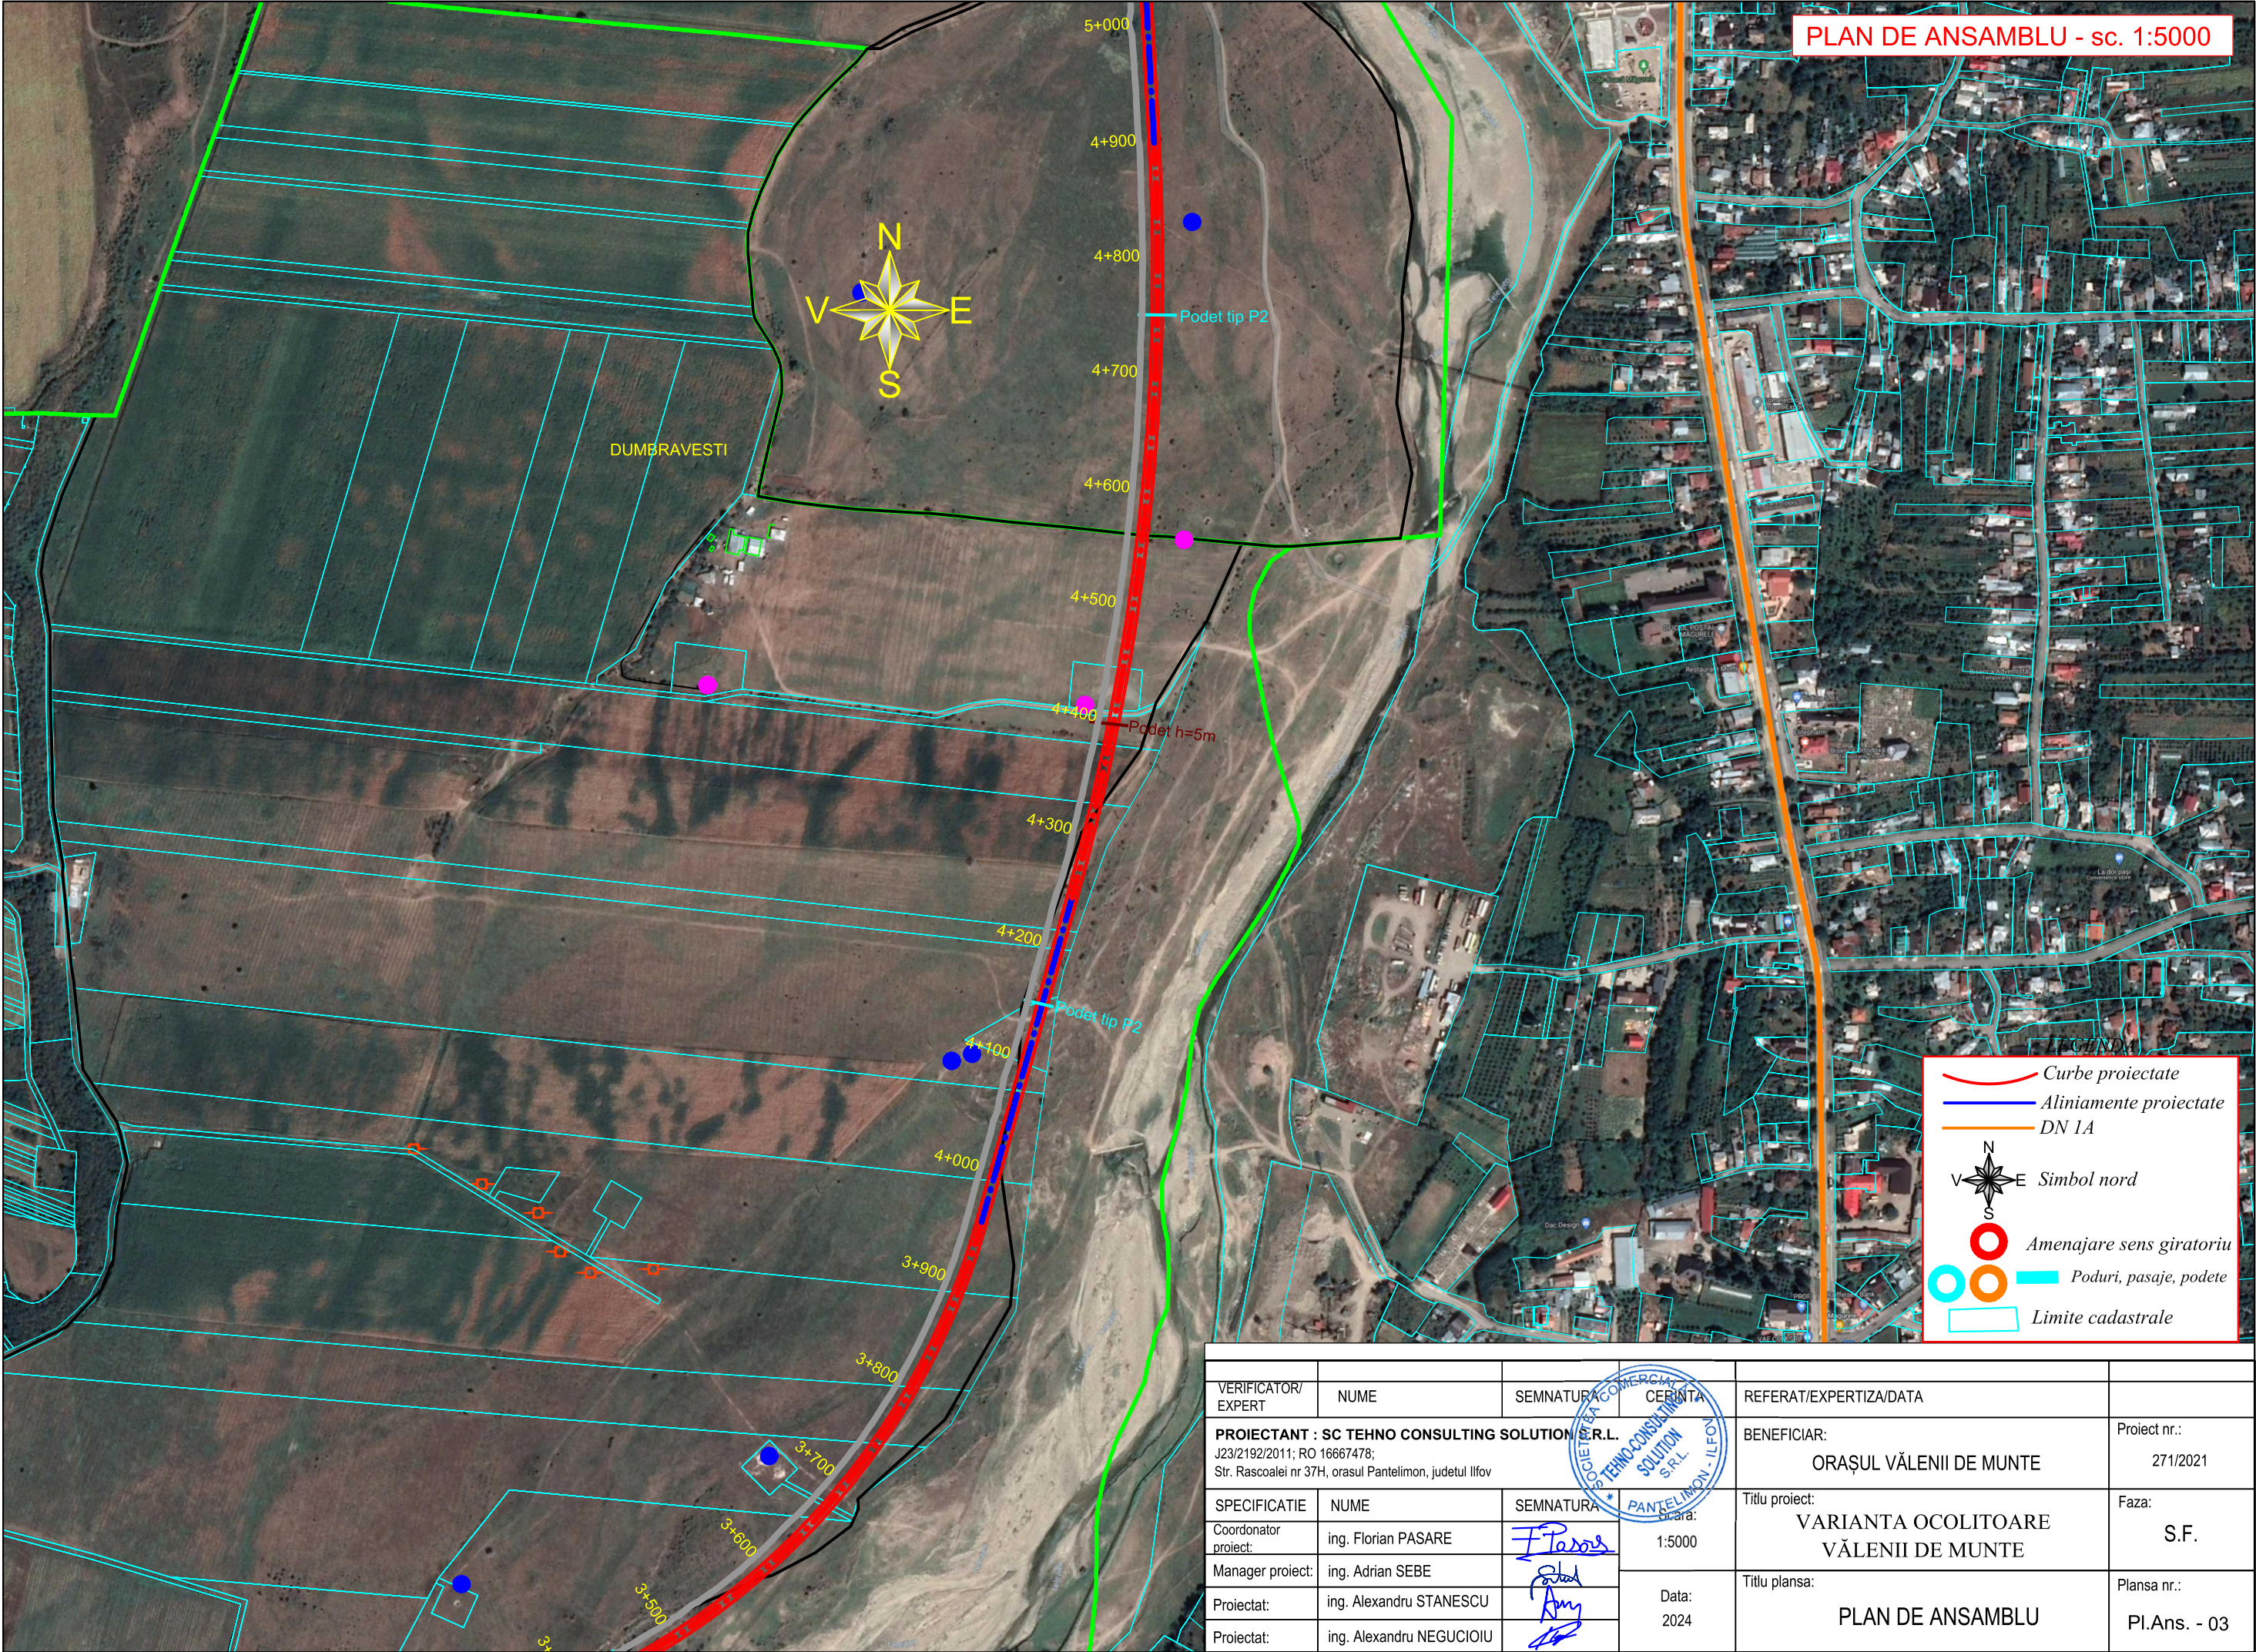

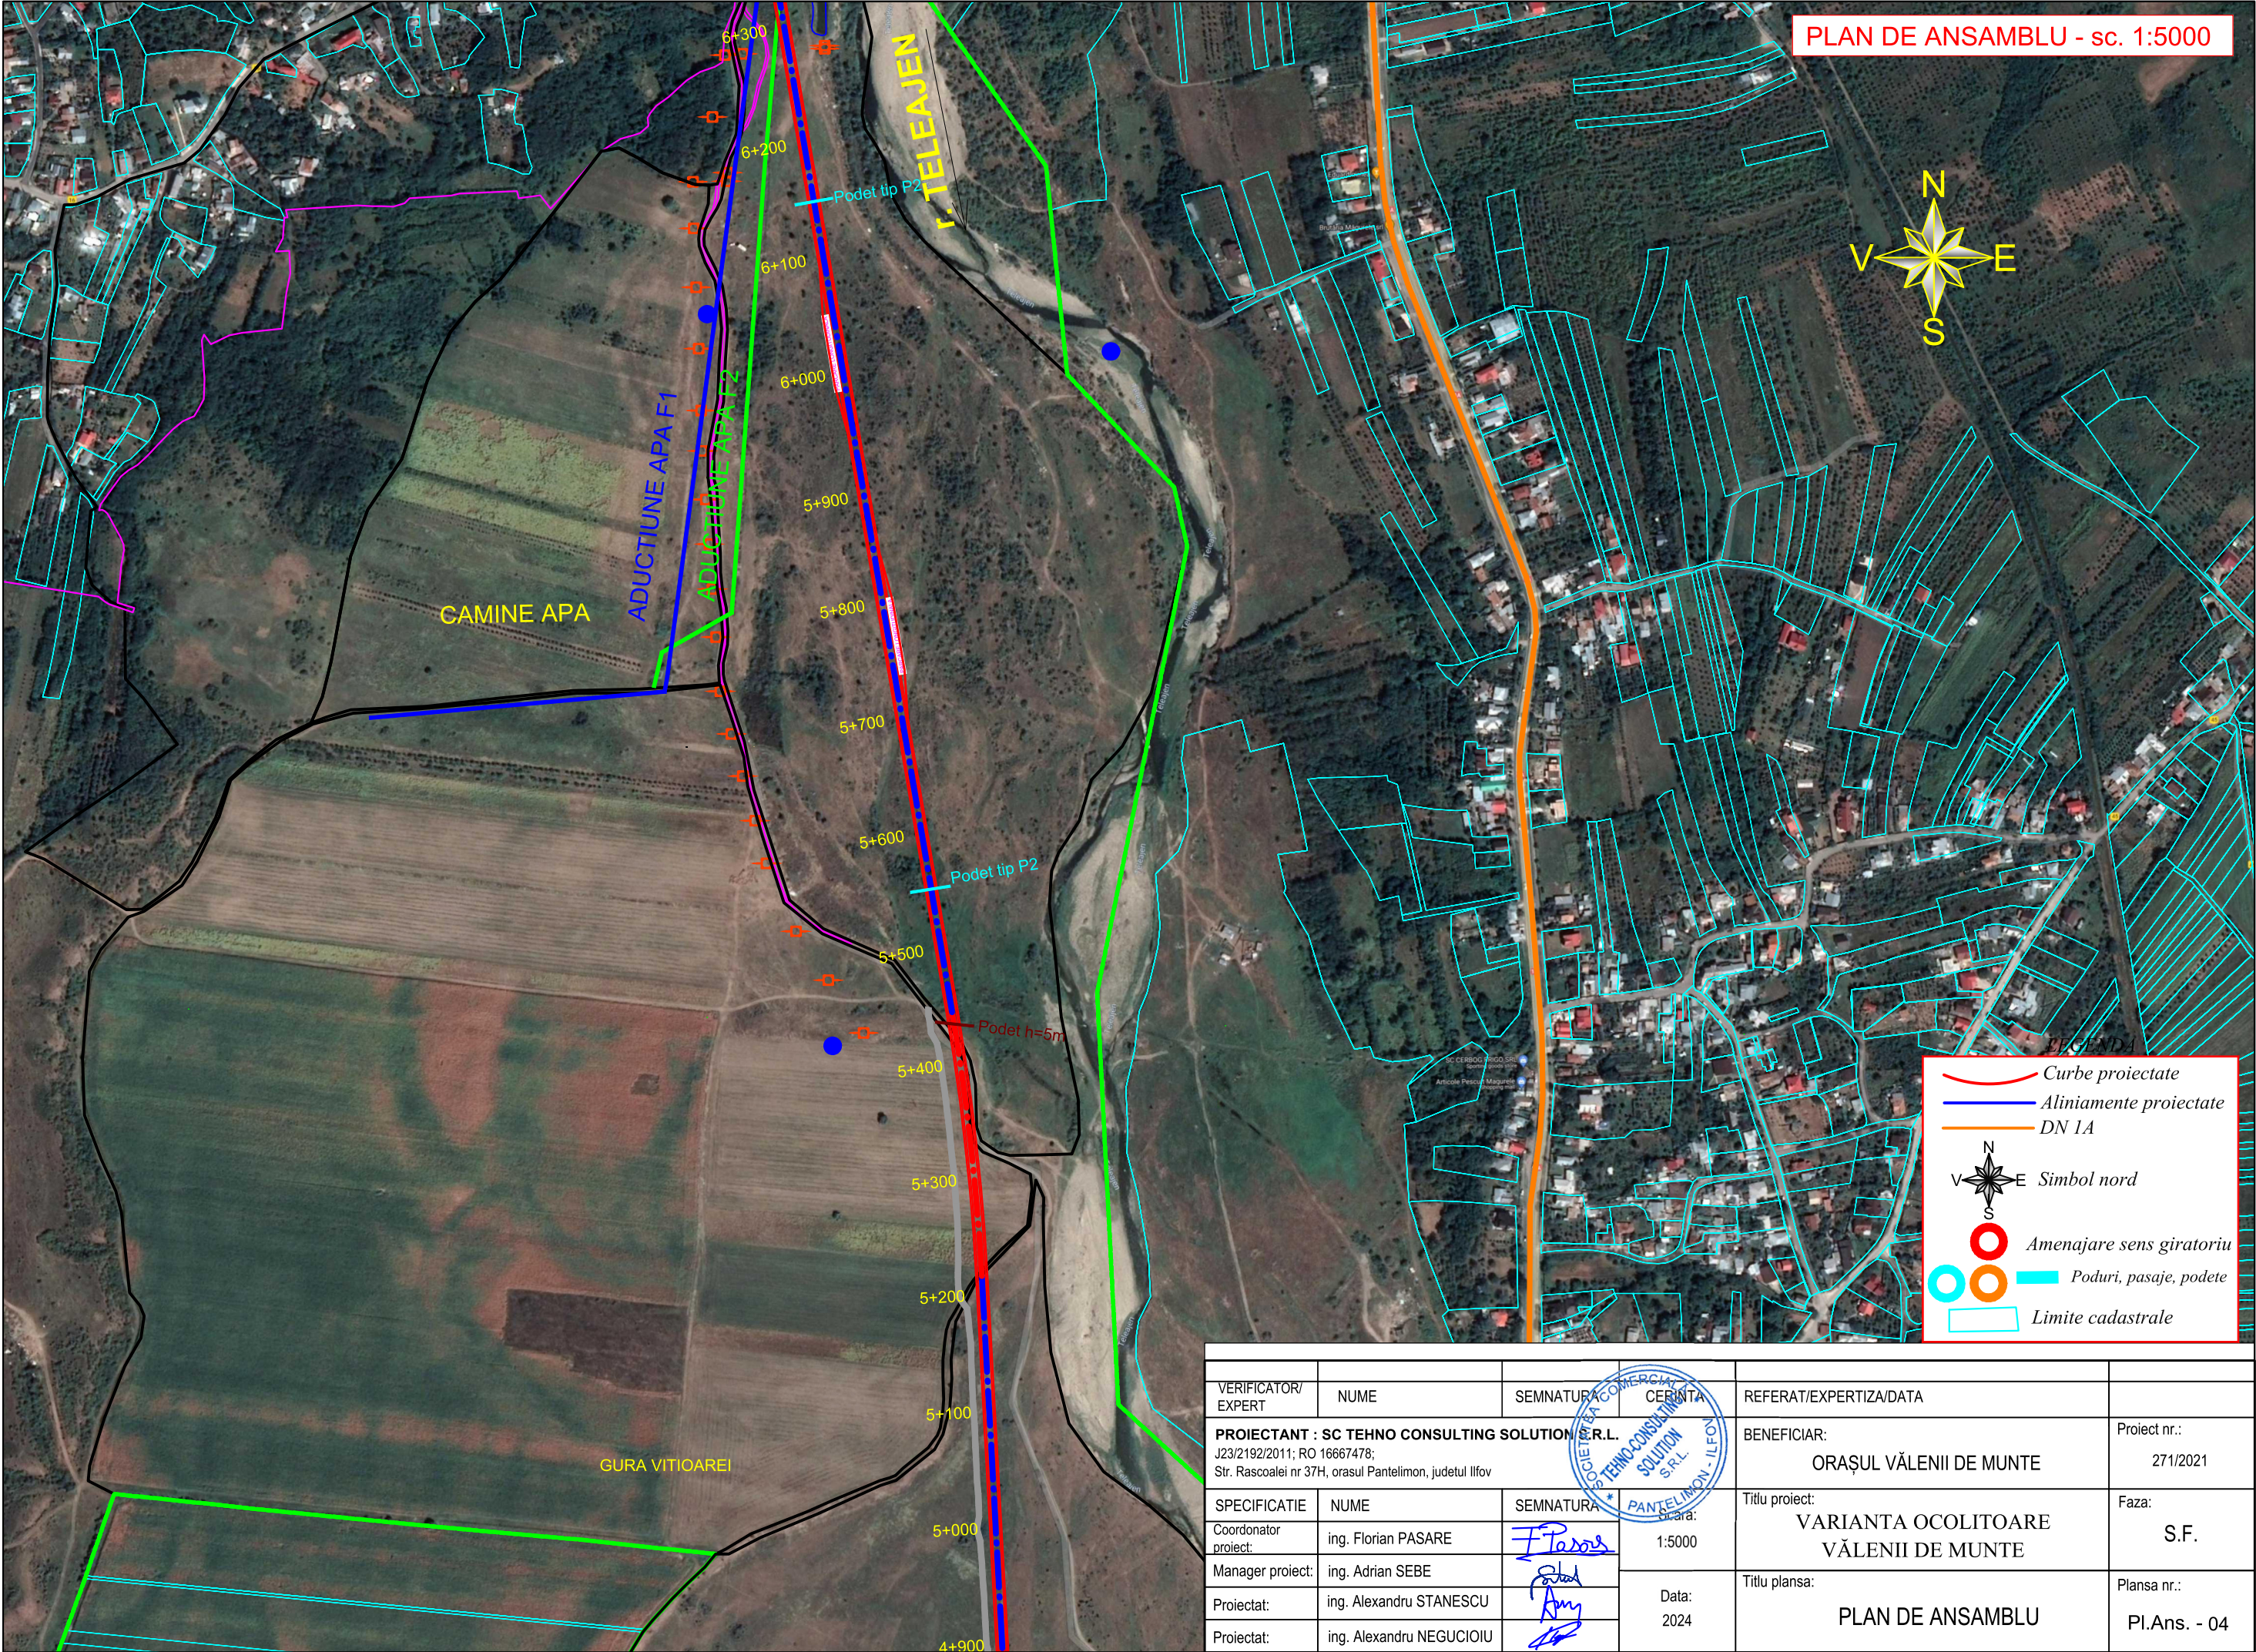

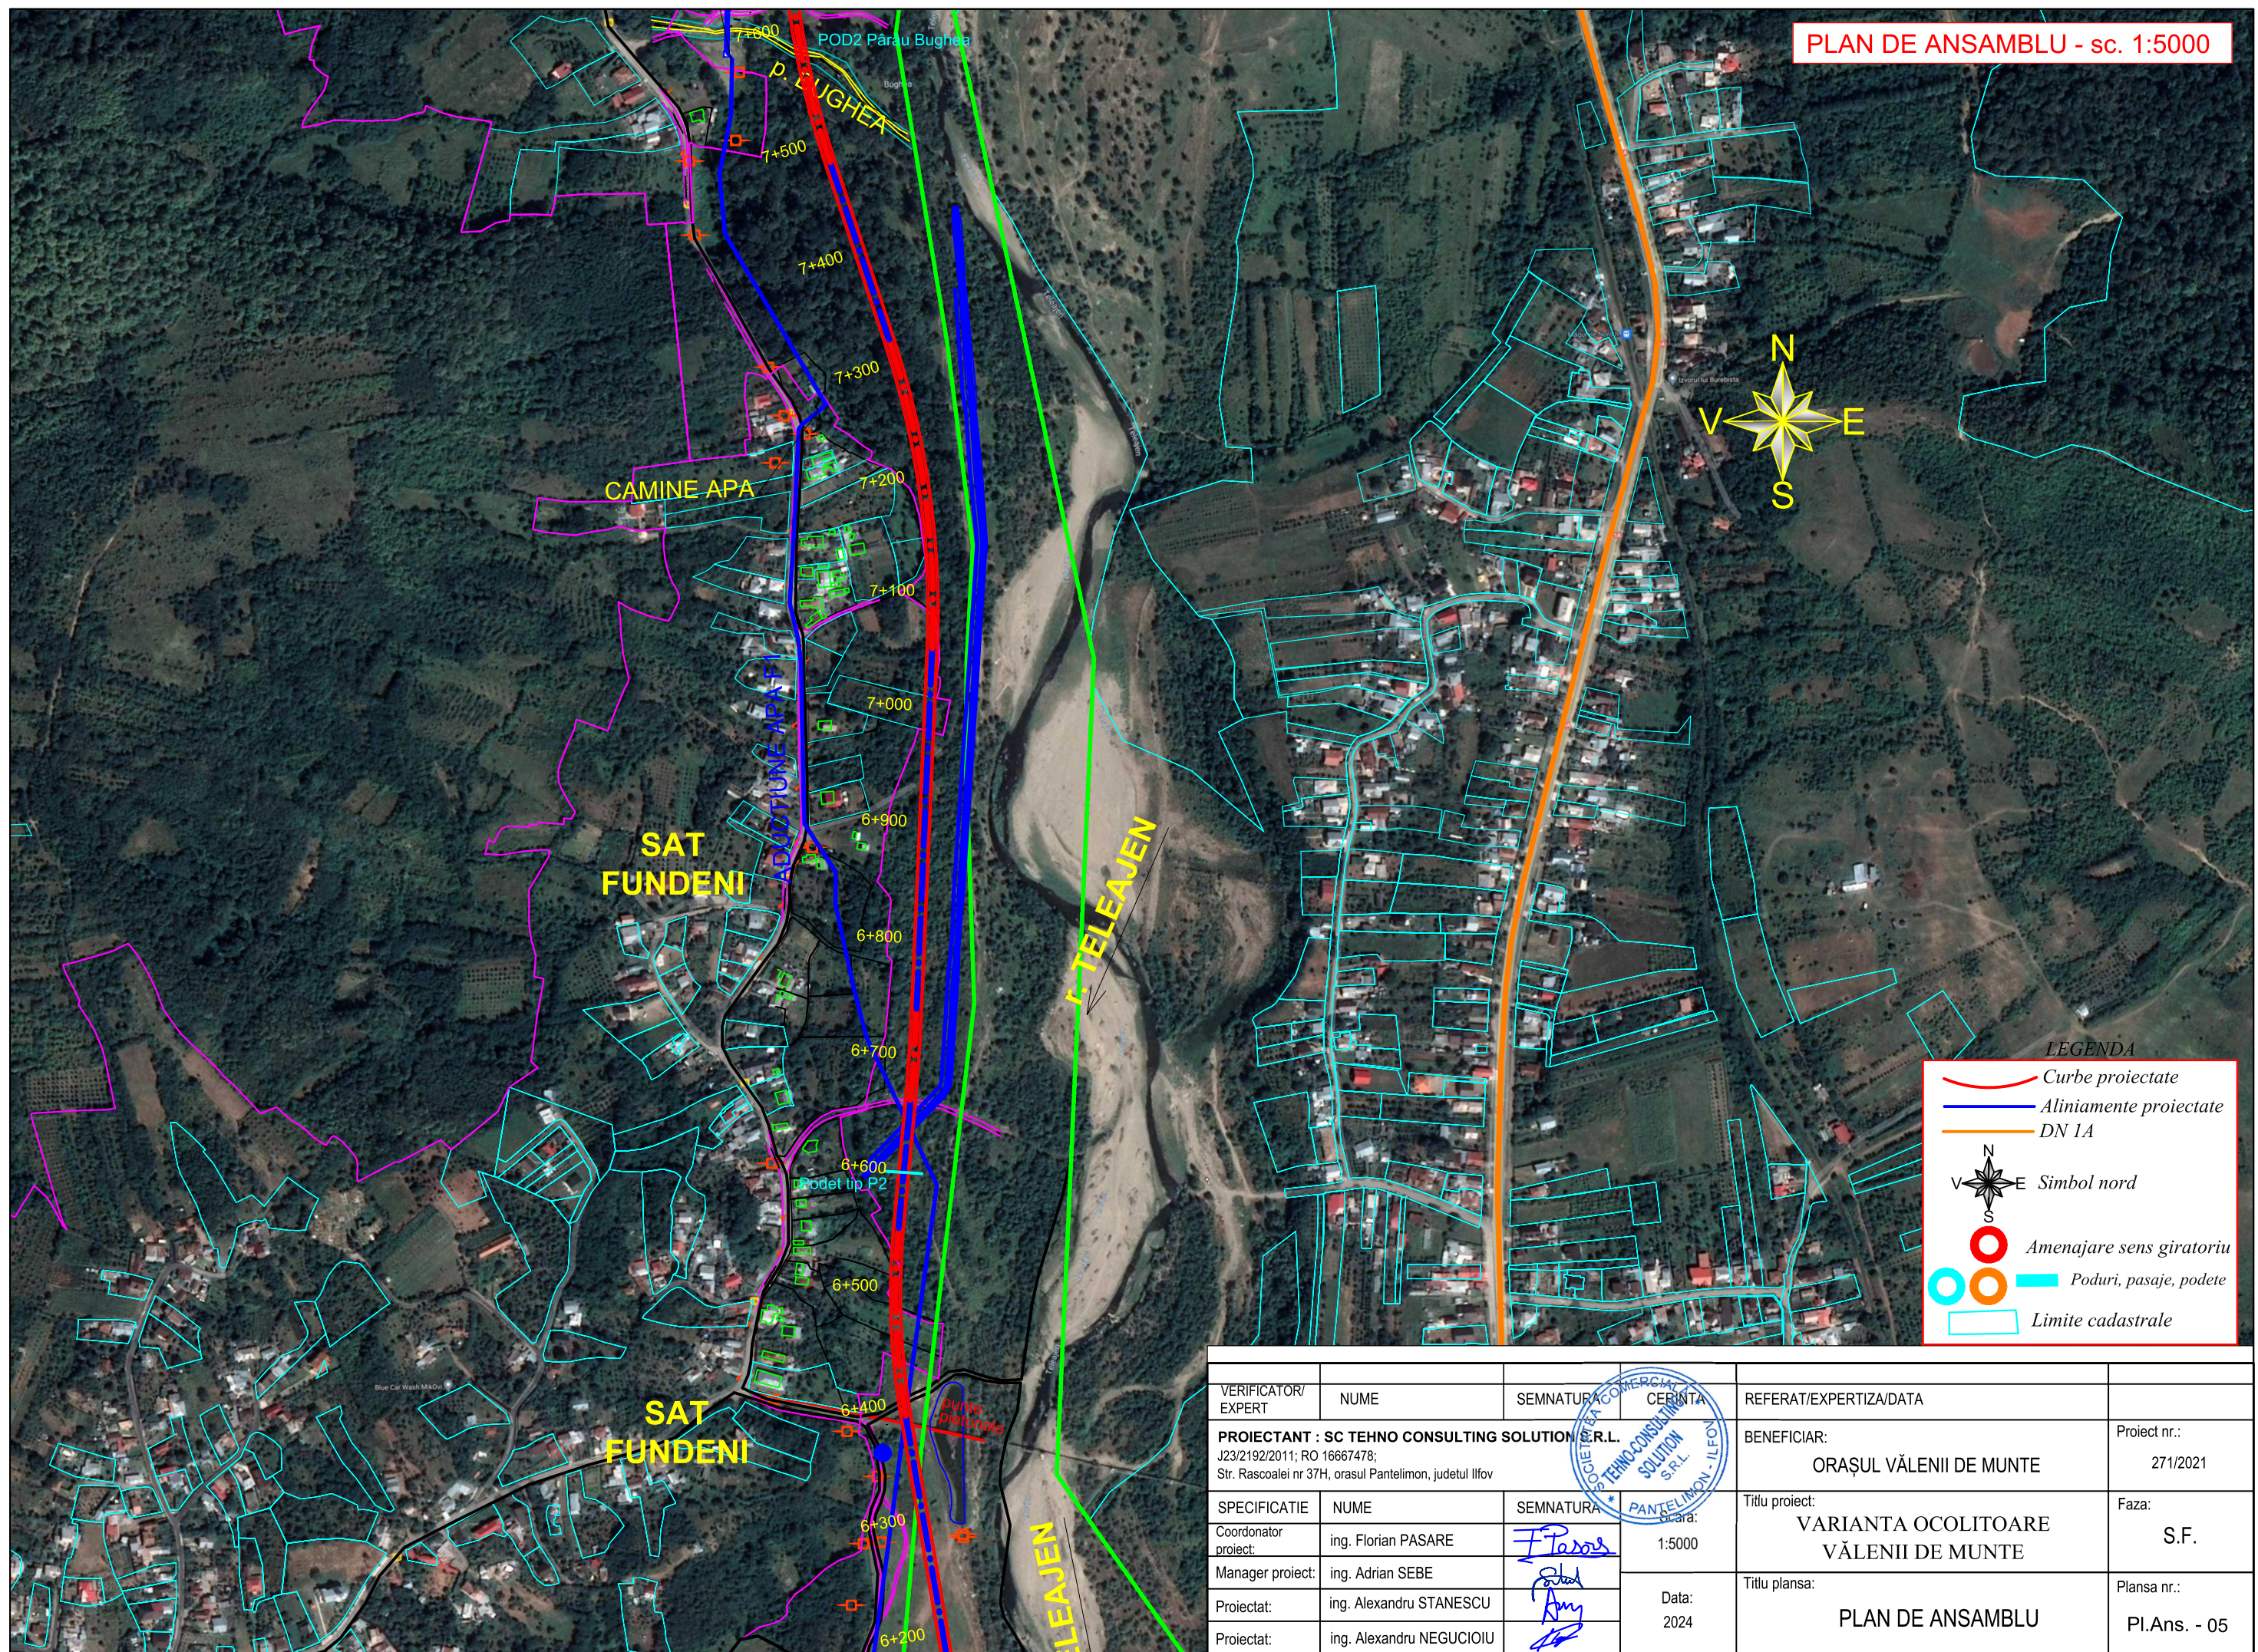

VERIFICATOR/ EXPERT	NUME	SEMNATURA	CERINȚA	REFERAT/EXPERTIZA/DATA	
PROIECTANT : SC TEHNO CONSULTING SOLUTION S.R.L. J23/2192/2011; RO 16667478; Str. Rascoalei nr 37H, orasul Pantelimon, judetul Ilfov				BENEFICIAR: ORAȘUL VĂLENII DE MUNTE	Proiect nr.: 271/2021
SPECIFICATIE	NUME	SEMNATURA	DATA:	Titlu proiect:	Faza:
Coordonator proiect:	ing. Florian PASARE	<i>F. Pasare</i>	1:5000	VARIANTA OCOLITOARE VĂLENII DE MUNTE	S.F.
Manager proiect:	ing. Adrian SEBE	<i>Adrian Sebe</i>			
Proiectat:	ing. Alexandru STANESCU	<i>Alexandru Stnescu</i>	Data: 2024	Titlu plansa:	Plansa nr.:
Proiectat:	ing. Alexandru NEGUCIOIU	<i>Alexandru Negucioiu</i>		PLAN DE ANSAMBLU	Pl.Ans. - 05

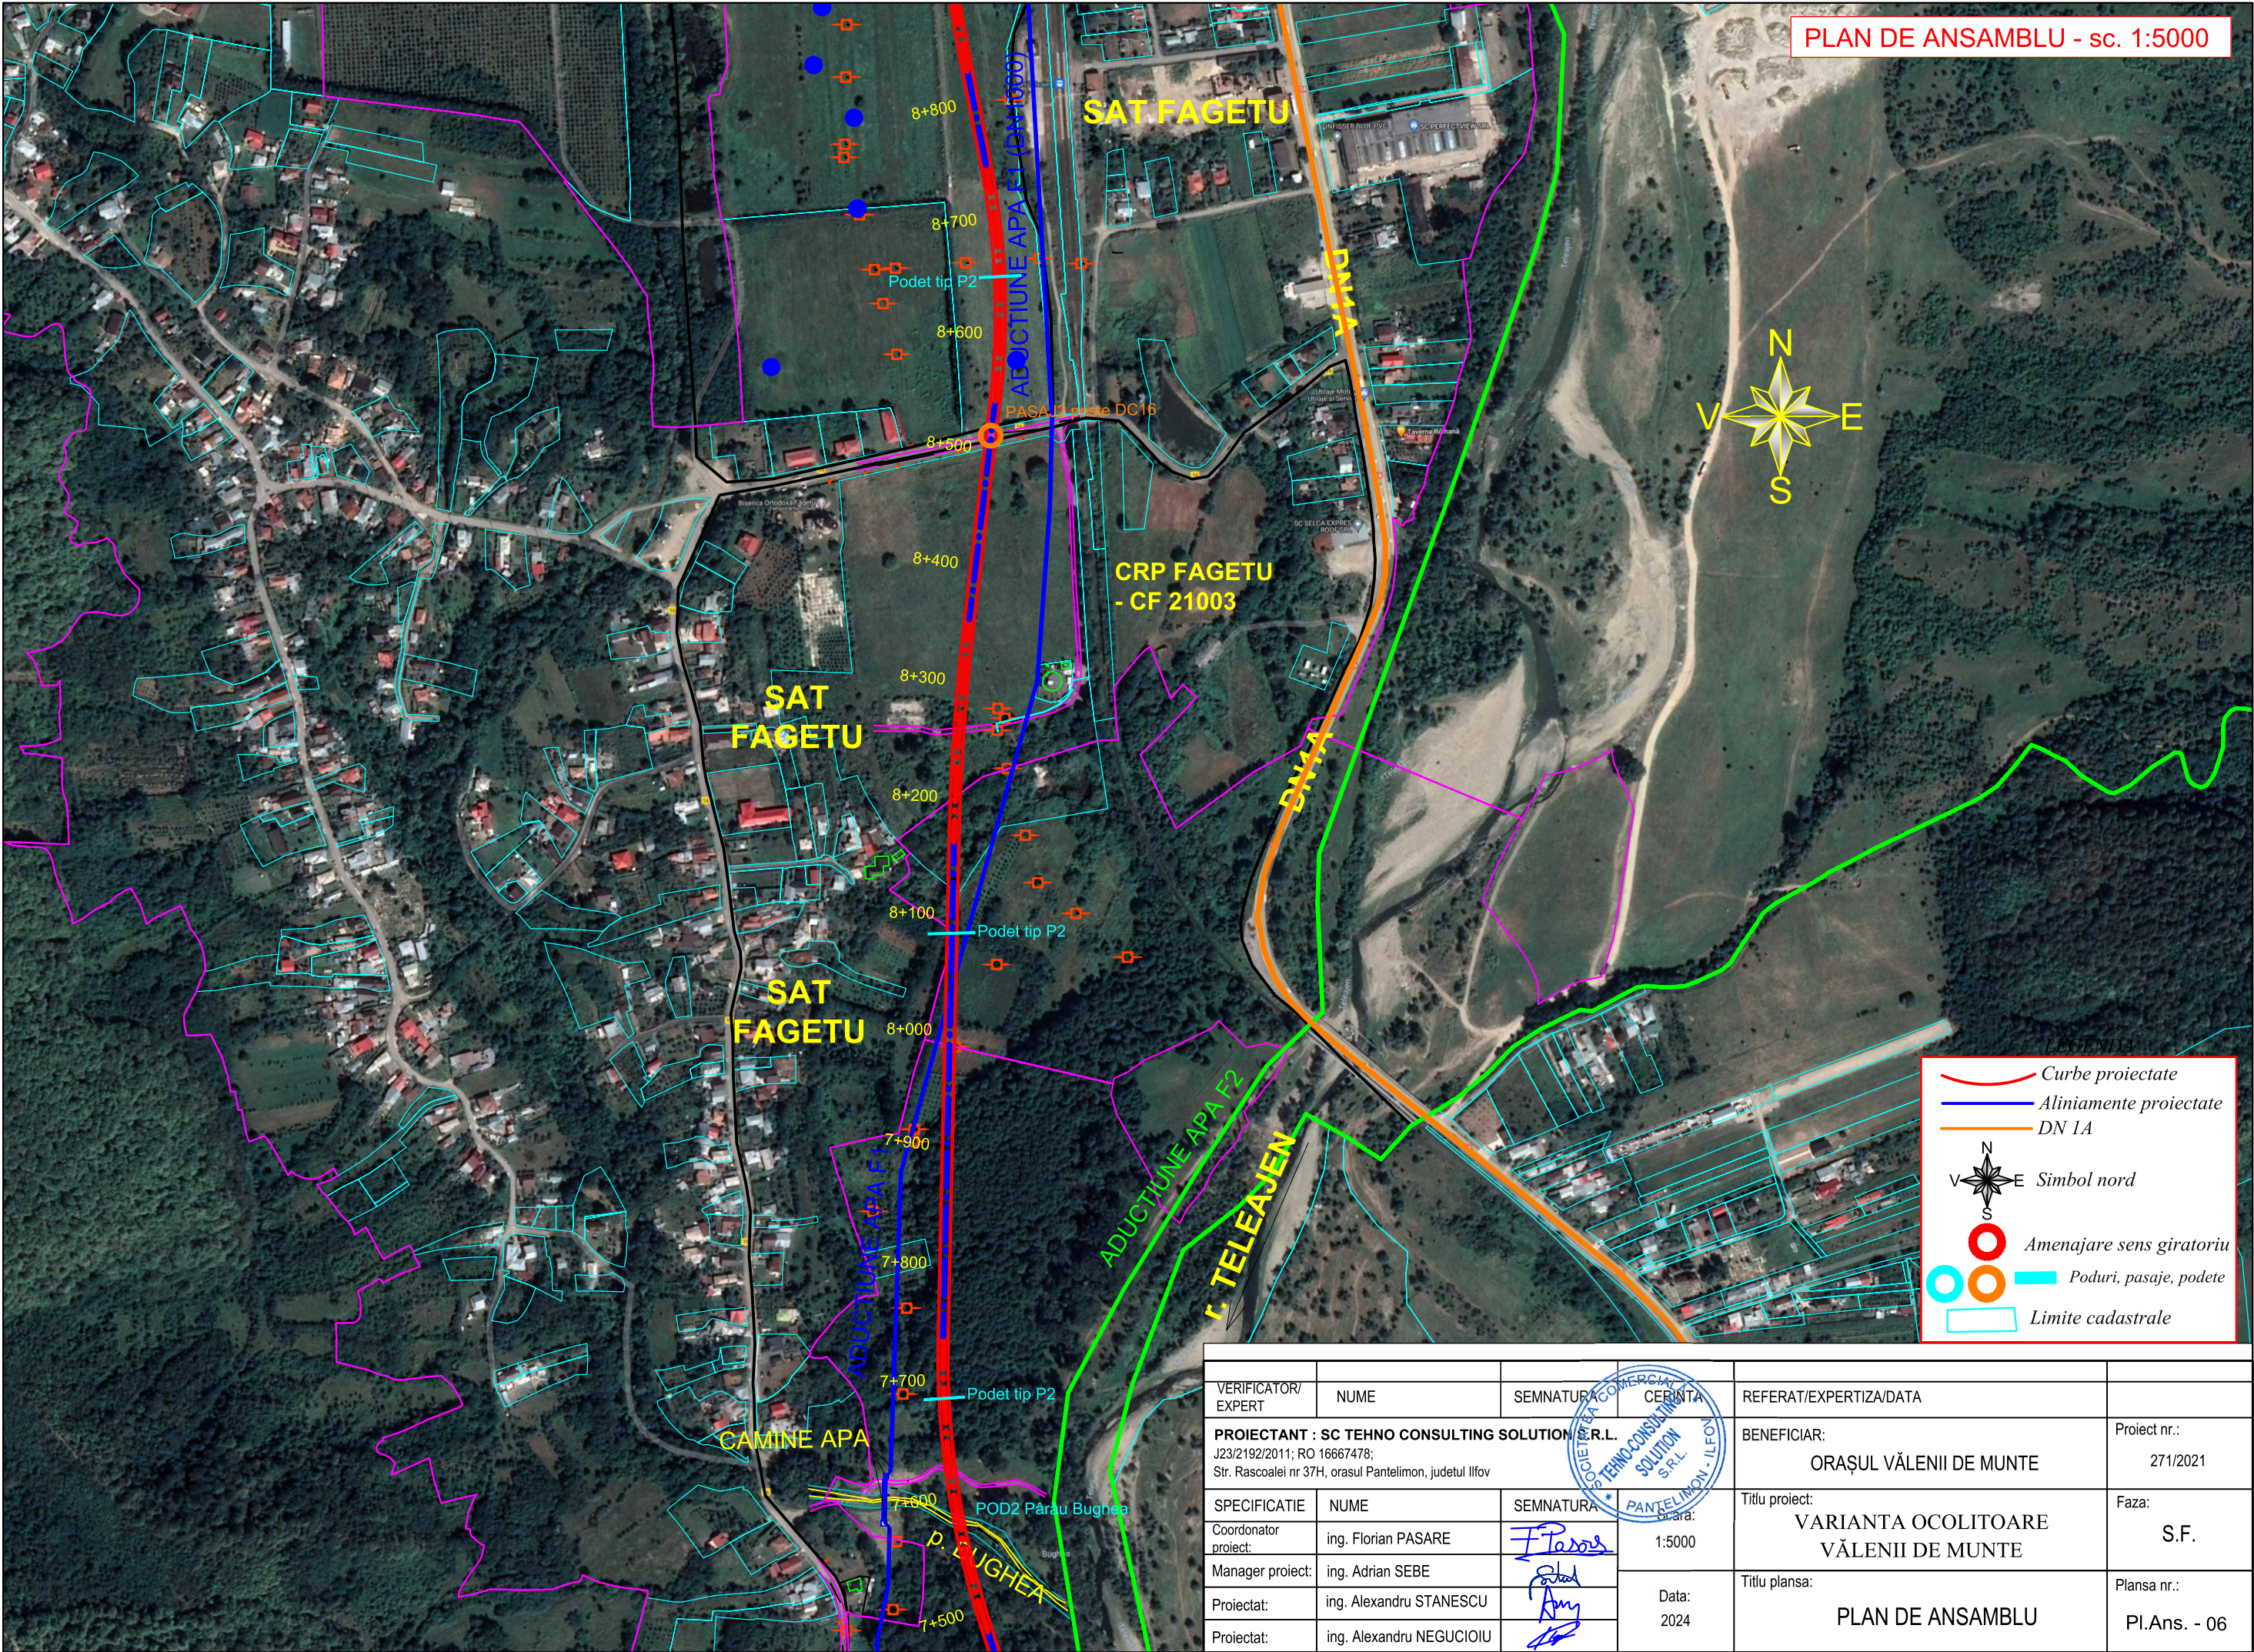

VERIFICATOR/ EXPERT	NUME	SEMNATURA	CERINTA	REFERAT/EXPERTIZA/DATA	
PROIECTANT : SC TEHNO CONSULTING SOLUTION S.R.L. J23/2192/2011; RO 16667478; Str. Rascoalei nr 37H, orasul Pantelimon, judetul Ilfov				BENEFICIAR: ORAȘUL VĂLENII DE MUNTE	Proiect nr.: 271/2021
SPECIFICATIE	NUME	SEMNATURA	Scara:	Titlu proiect:	Faza:
Coordonator proiect:	ing. Florian PASARE		1:5000	VARIANTA OCOLITOARE VĂLENII DE MUNTE	S.F.
Manager proiect:	ing. Adrian SEBE		Data: 2024	Titlu plansa: PLAN DE ANSAMBLU	Plansa nr.: Pl.Ans. - 06
Proiectat:	ing. Alexandru STANESCU				
Proiectat:	ing. Alexandru NEGUCIOIU				



SAT GURA
VITIOAREI


SAT FAGETU


SAT FAGETU

LEGENDA

- Curbe proiectate
- Aliniamente proiectate
- DN 1A
- Simbol nord
- Amenajare sens giratoriu
- Poduri, pasaje, podete
- Limite cadastrale

VERIFICATOR/ EXPERT	NUME	SEMNATURA	CERINTA	REFERAT/EXPERTIZA/DATA	
PROIECTANT : SC TEHNO CONSULTING SOLUTION S.R.L. J23/2192/2011; RO 16667478; Str. Rascoalei nr 37H, orasul Pantelimon, judetul Ilfov				BENEFICIAR:	Proiect nr.:
				ORAȘUL VĂLENII DE MUNTE	271/2021
SPECIFICATIE	NUME	SEMNATURA	Scara:	Titlu proiect:	Faza:
Coordonator proiect:	ing. Florian PASARE	<i>F. Pasare</i>	1:5000	VARIANTA OCOLITOARE VĂLENII DE MUNTE	S.F.
Manager proiect:	ing. Adrian SEBE	<i>Adrian Sebe</i>			
Proiectat:	ing. Alexandru STANESCU	<i>Alexandru Stnescu</i>	Data:	Titlu plansa:	Plansa nr.:
Proiectat:	ing. Alexandru NEGUCIOIU	<i>Alexandru Negucioiu</i>	2024	PLAN DE ANSAMBLU	Pl.Ans. - 07

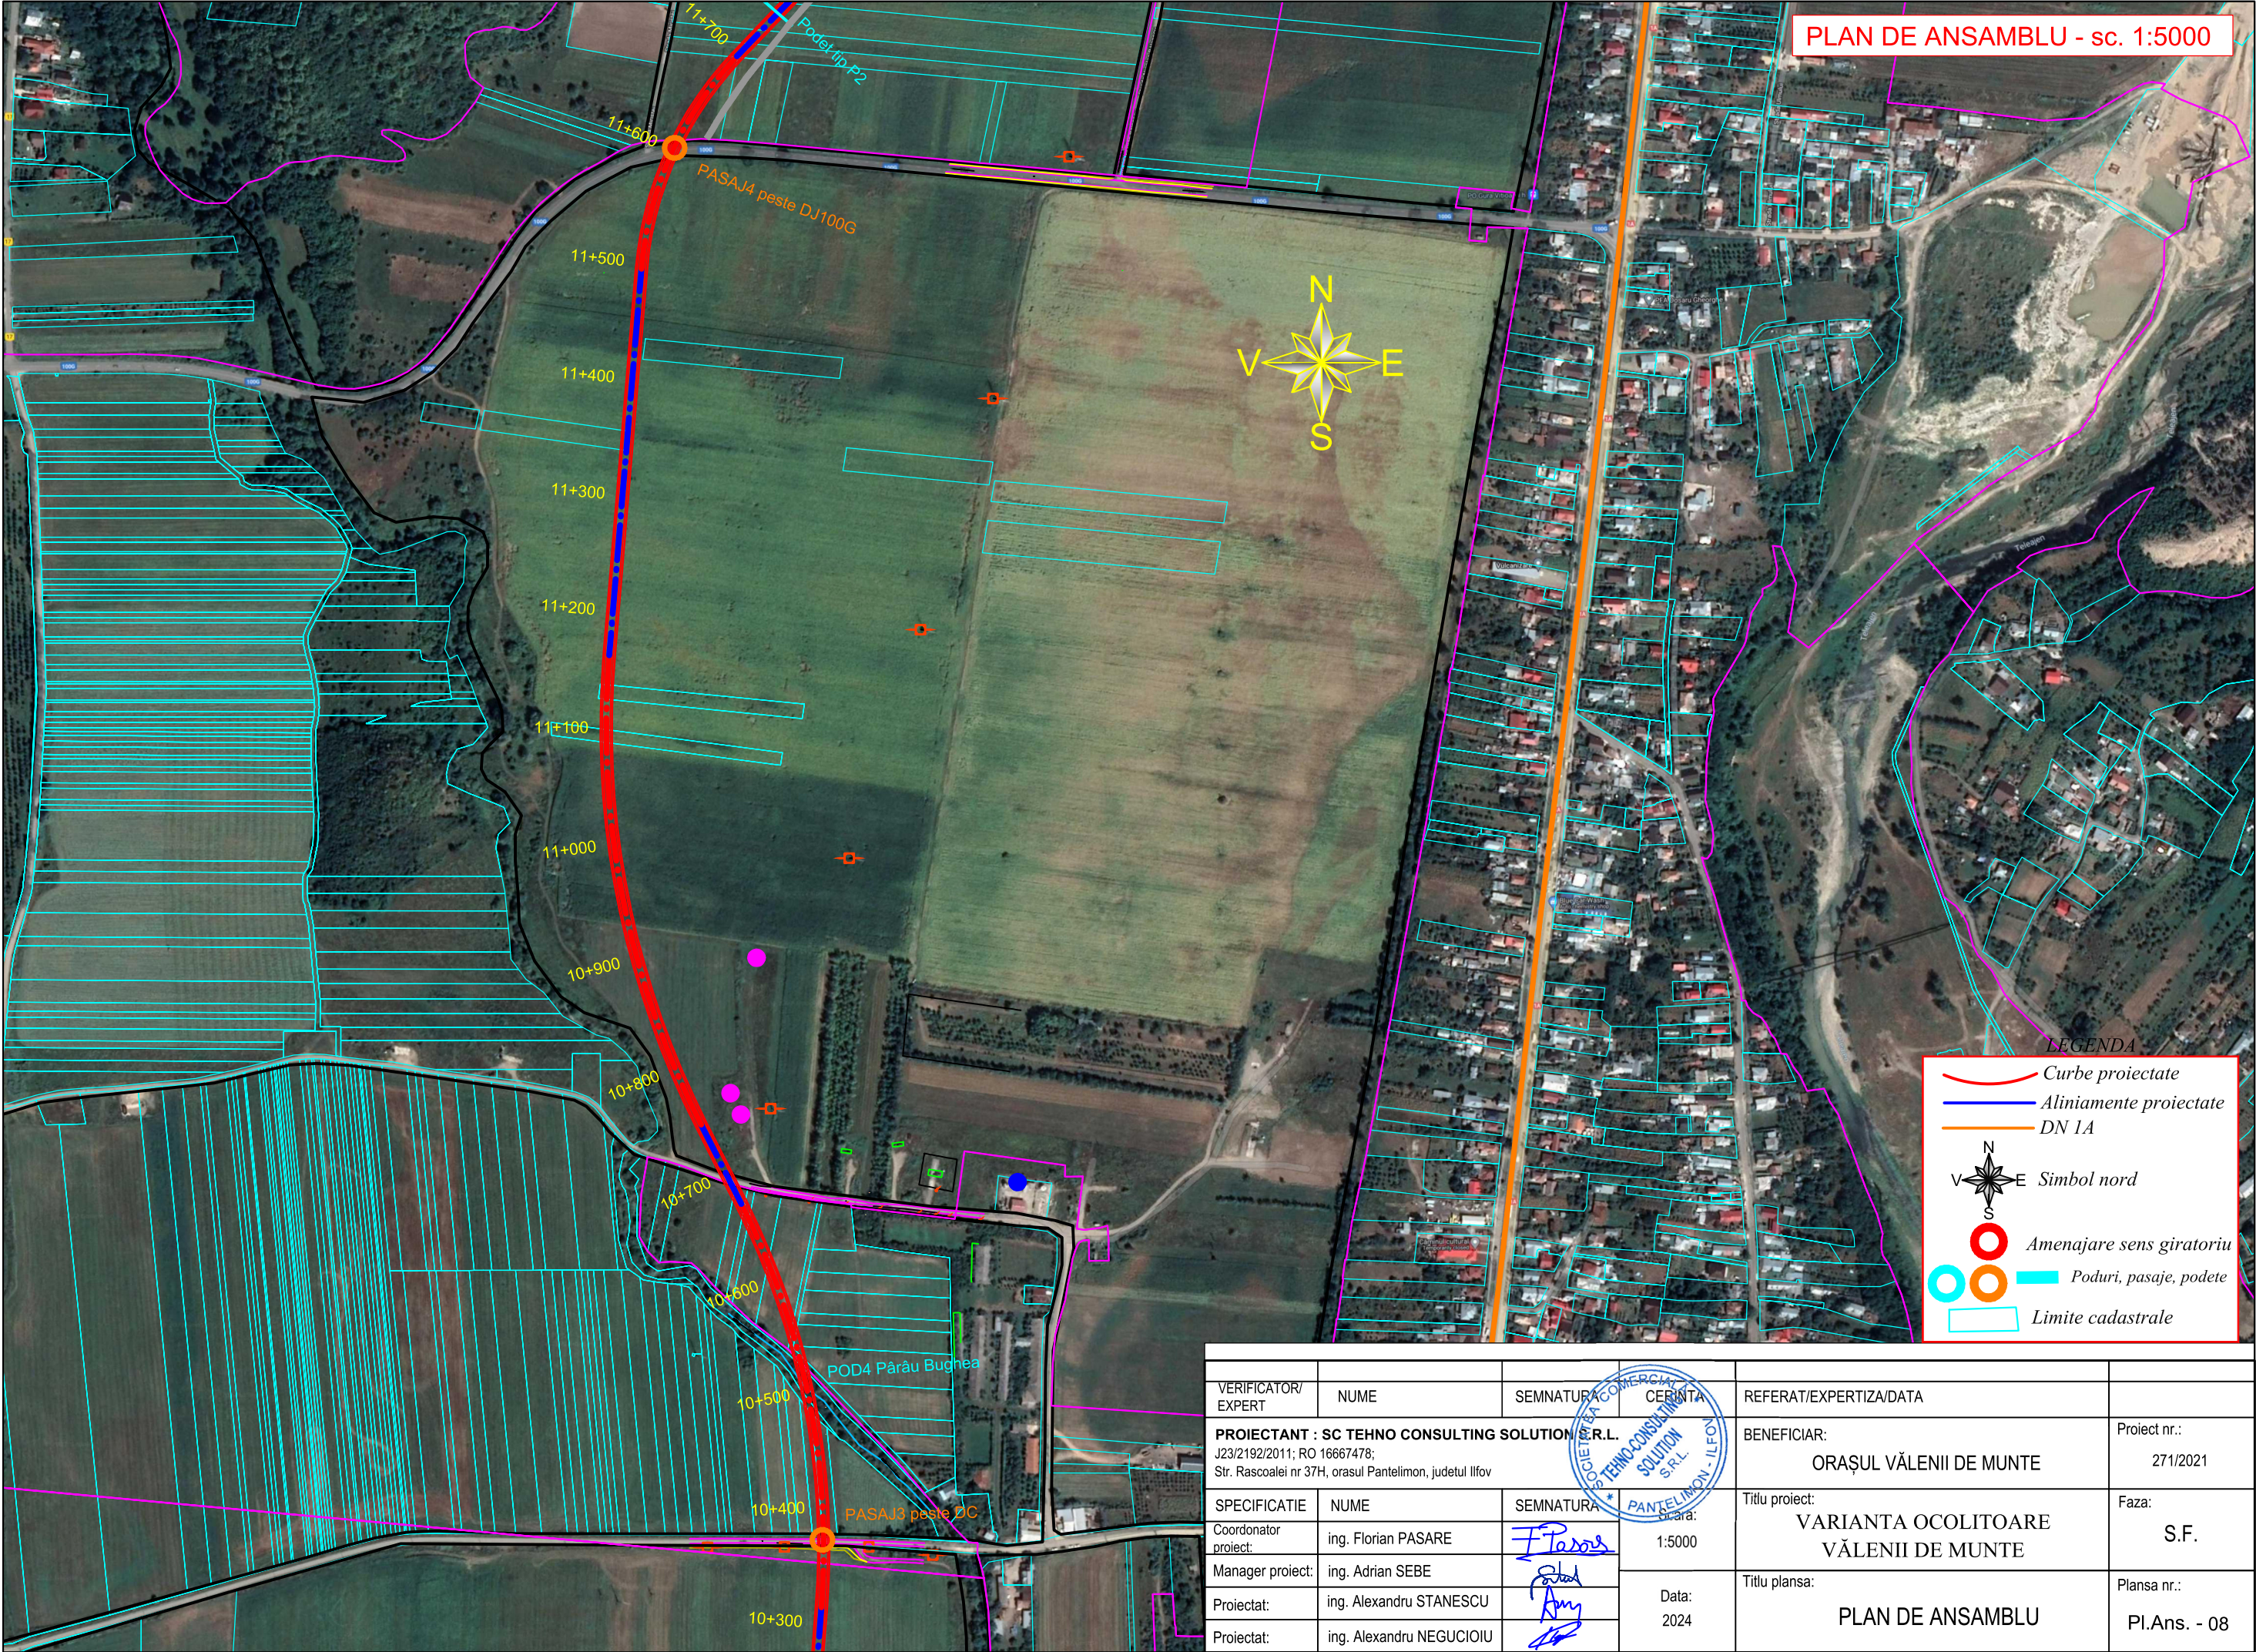

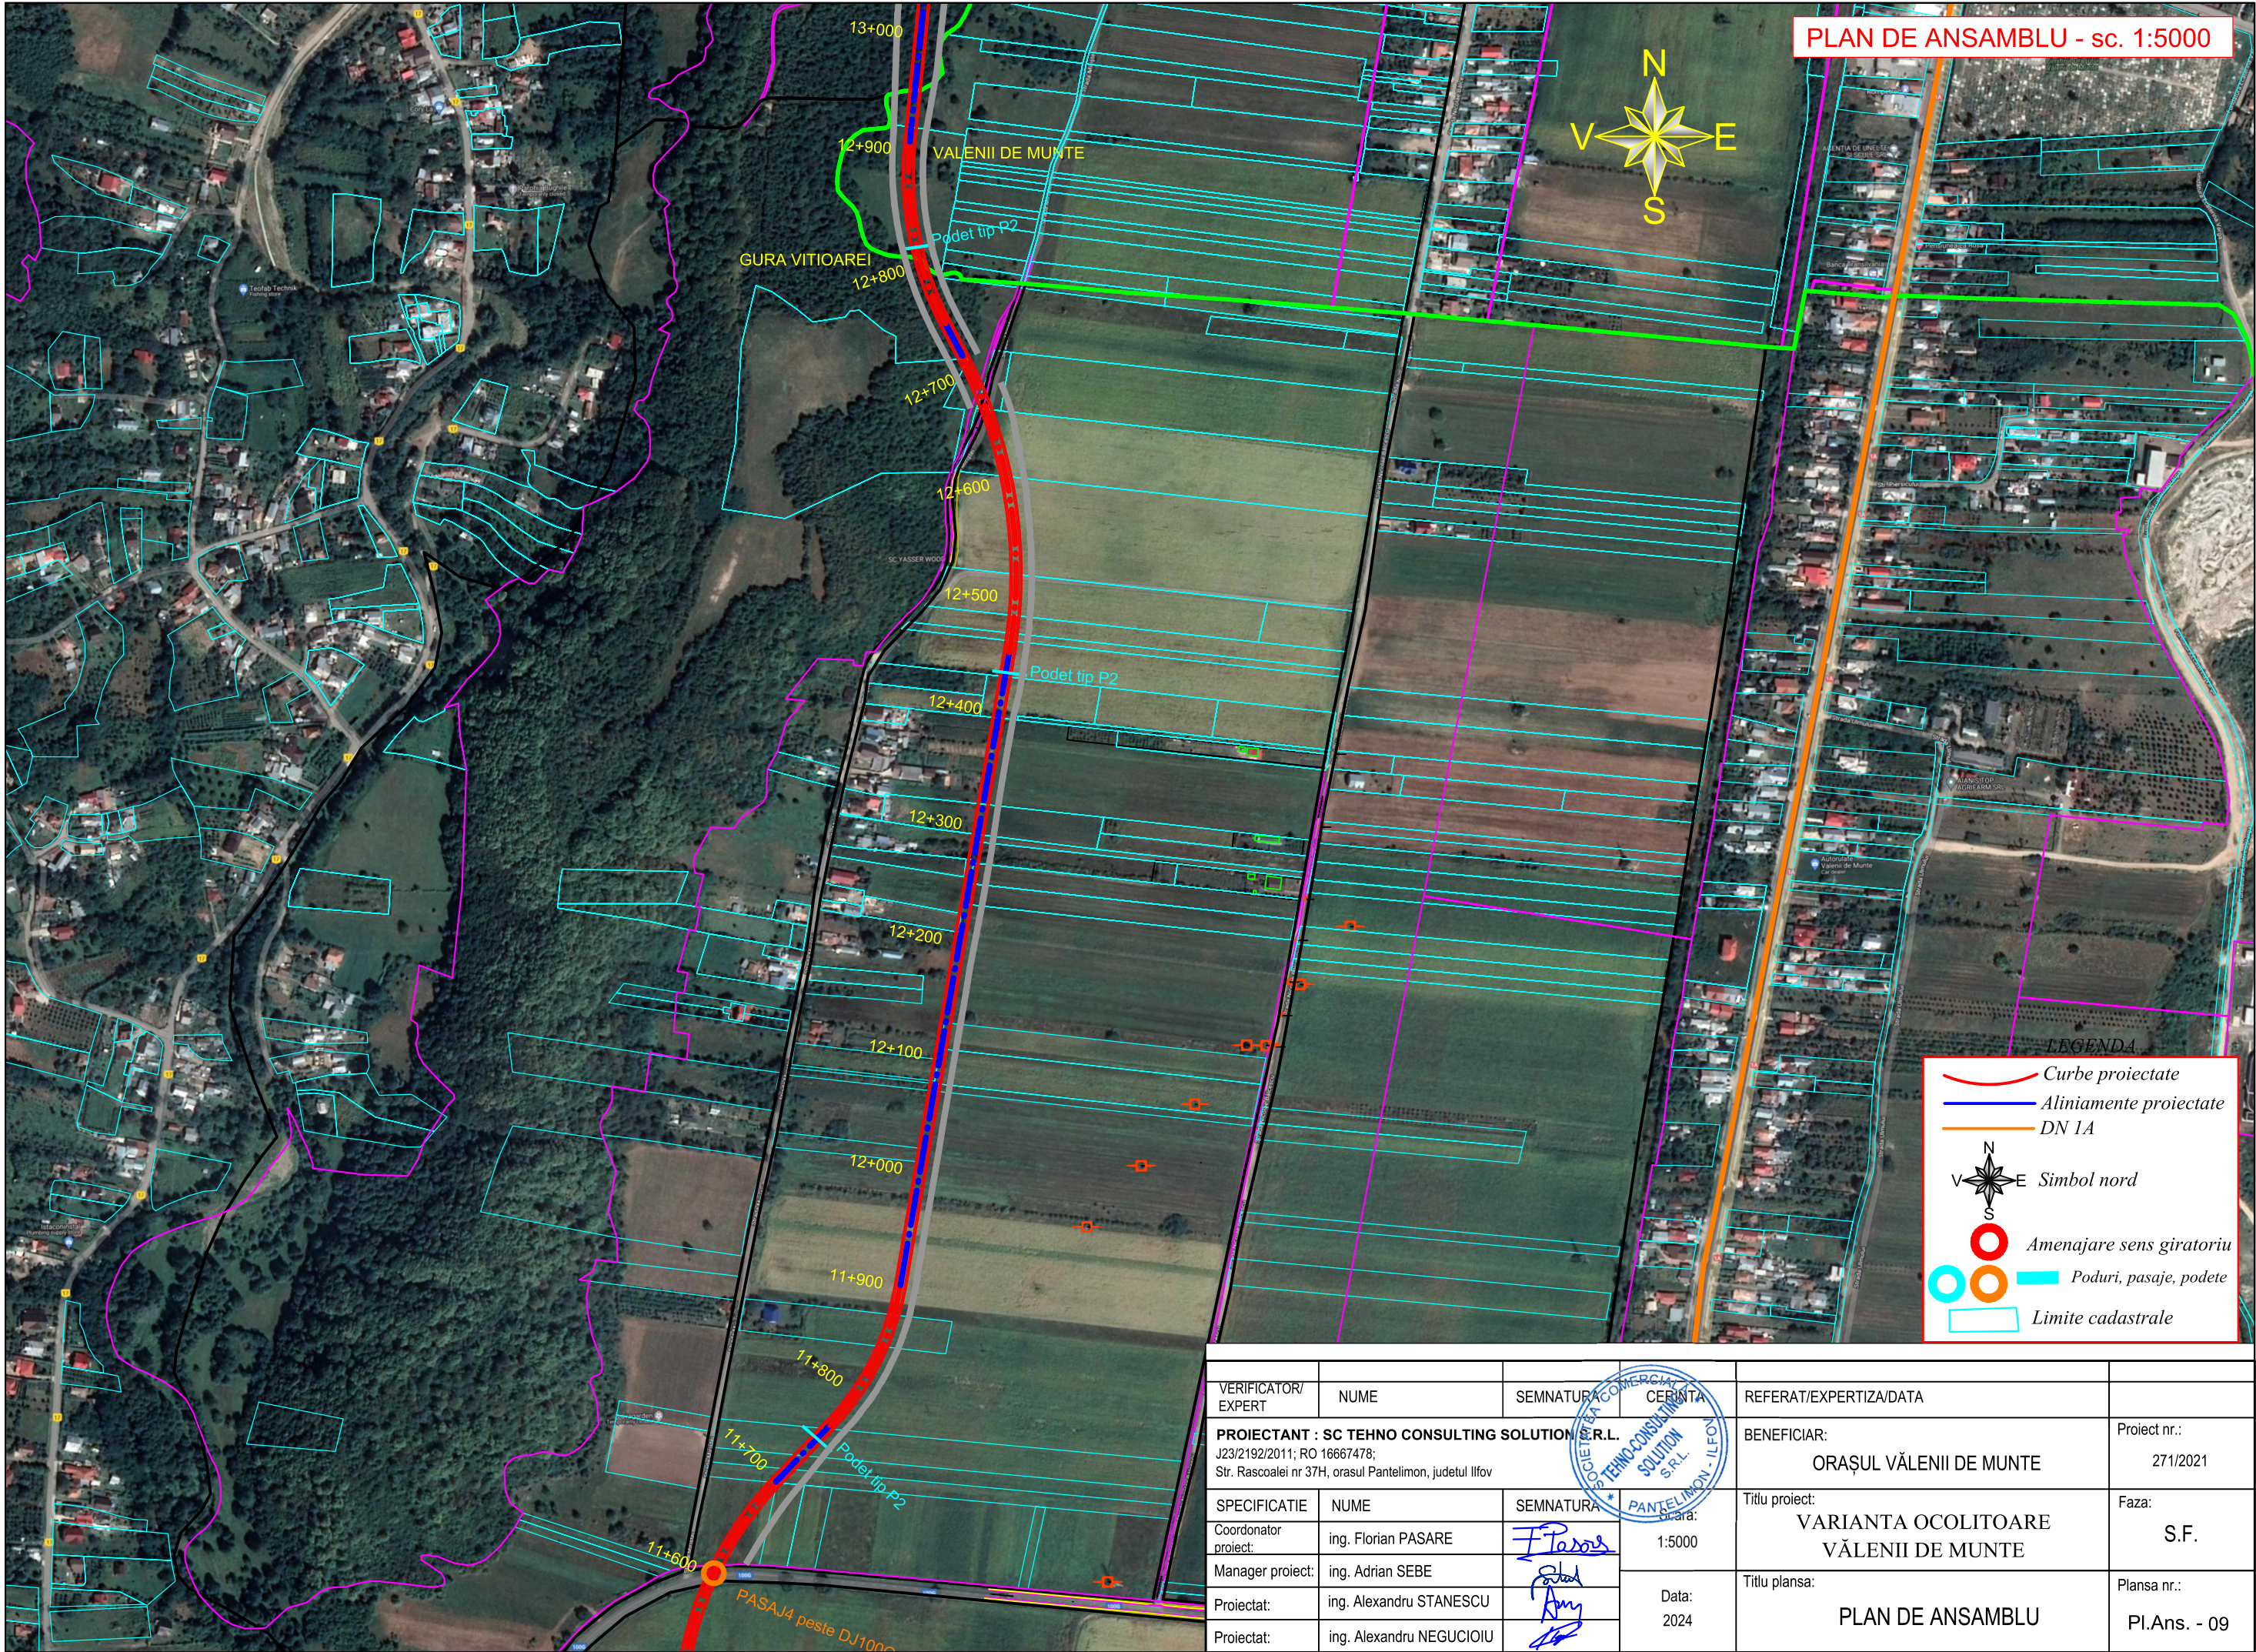



PLAN DE ANSAMBLU - sc. 1:5000


LEGENDA


- Curbe proiectate
- Aliniamente proiectate
- DN 1A
- Simbol nord
- Amenajare sens giratoriu
- Poduri, pasaje, podete
- Limite cadastrale

VERIFICATOR/ EXPERT	NUME	SEMNATURA	CERINTA	REFERAT/EXPERTIZA/DATA	
PROIECTANT : SC TEHNO CONSULTING SOLUTION S.R.L. J23/2192/2011; RO 16667478; Str. Rascoalei nr 37H, orasul Pantelimon, judetul Ilfov				BENEFICIAR: ORAȘUL VĂLENII DE MUNTE	Proiect nr.: 271/2021
SPECIFICATIE	NUME	SEMNATURA	Scara: 1:5000	Titlu proiect: VARIANTA OCOLITOARE VĂLENII DE MUNTE	Faza: S.F.
Coordonator proiect:	ing. Florian PASARE	<i>[Signature]</i>	Data: 2024	Titlu plansa: PLAN DE ANSAMBLU	Plansa nr.: Pl.Ans. - 09
Manager proiect:	ing. Adrian SEBE	<i>[Signature]</i>			
Proiectat:	ing. Alexandru STANESCU	<i>[Signature]</i>			
Proiectat:	ing. Alexandru NEGUCIOIU	<i>[Signature]</i>			

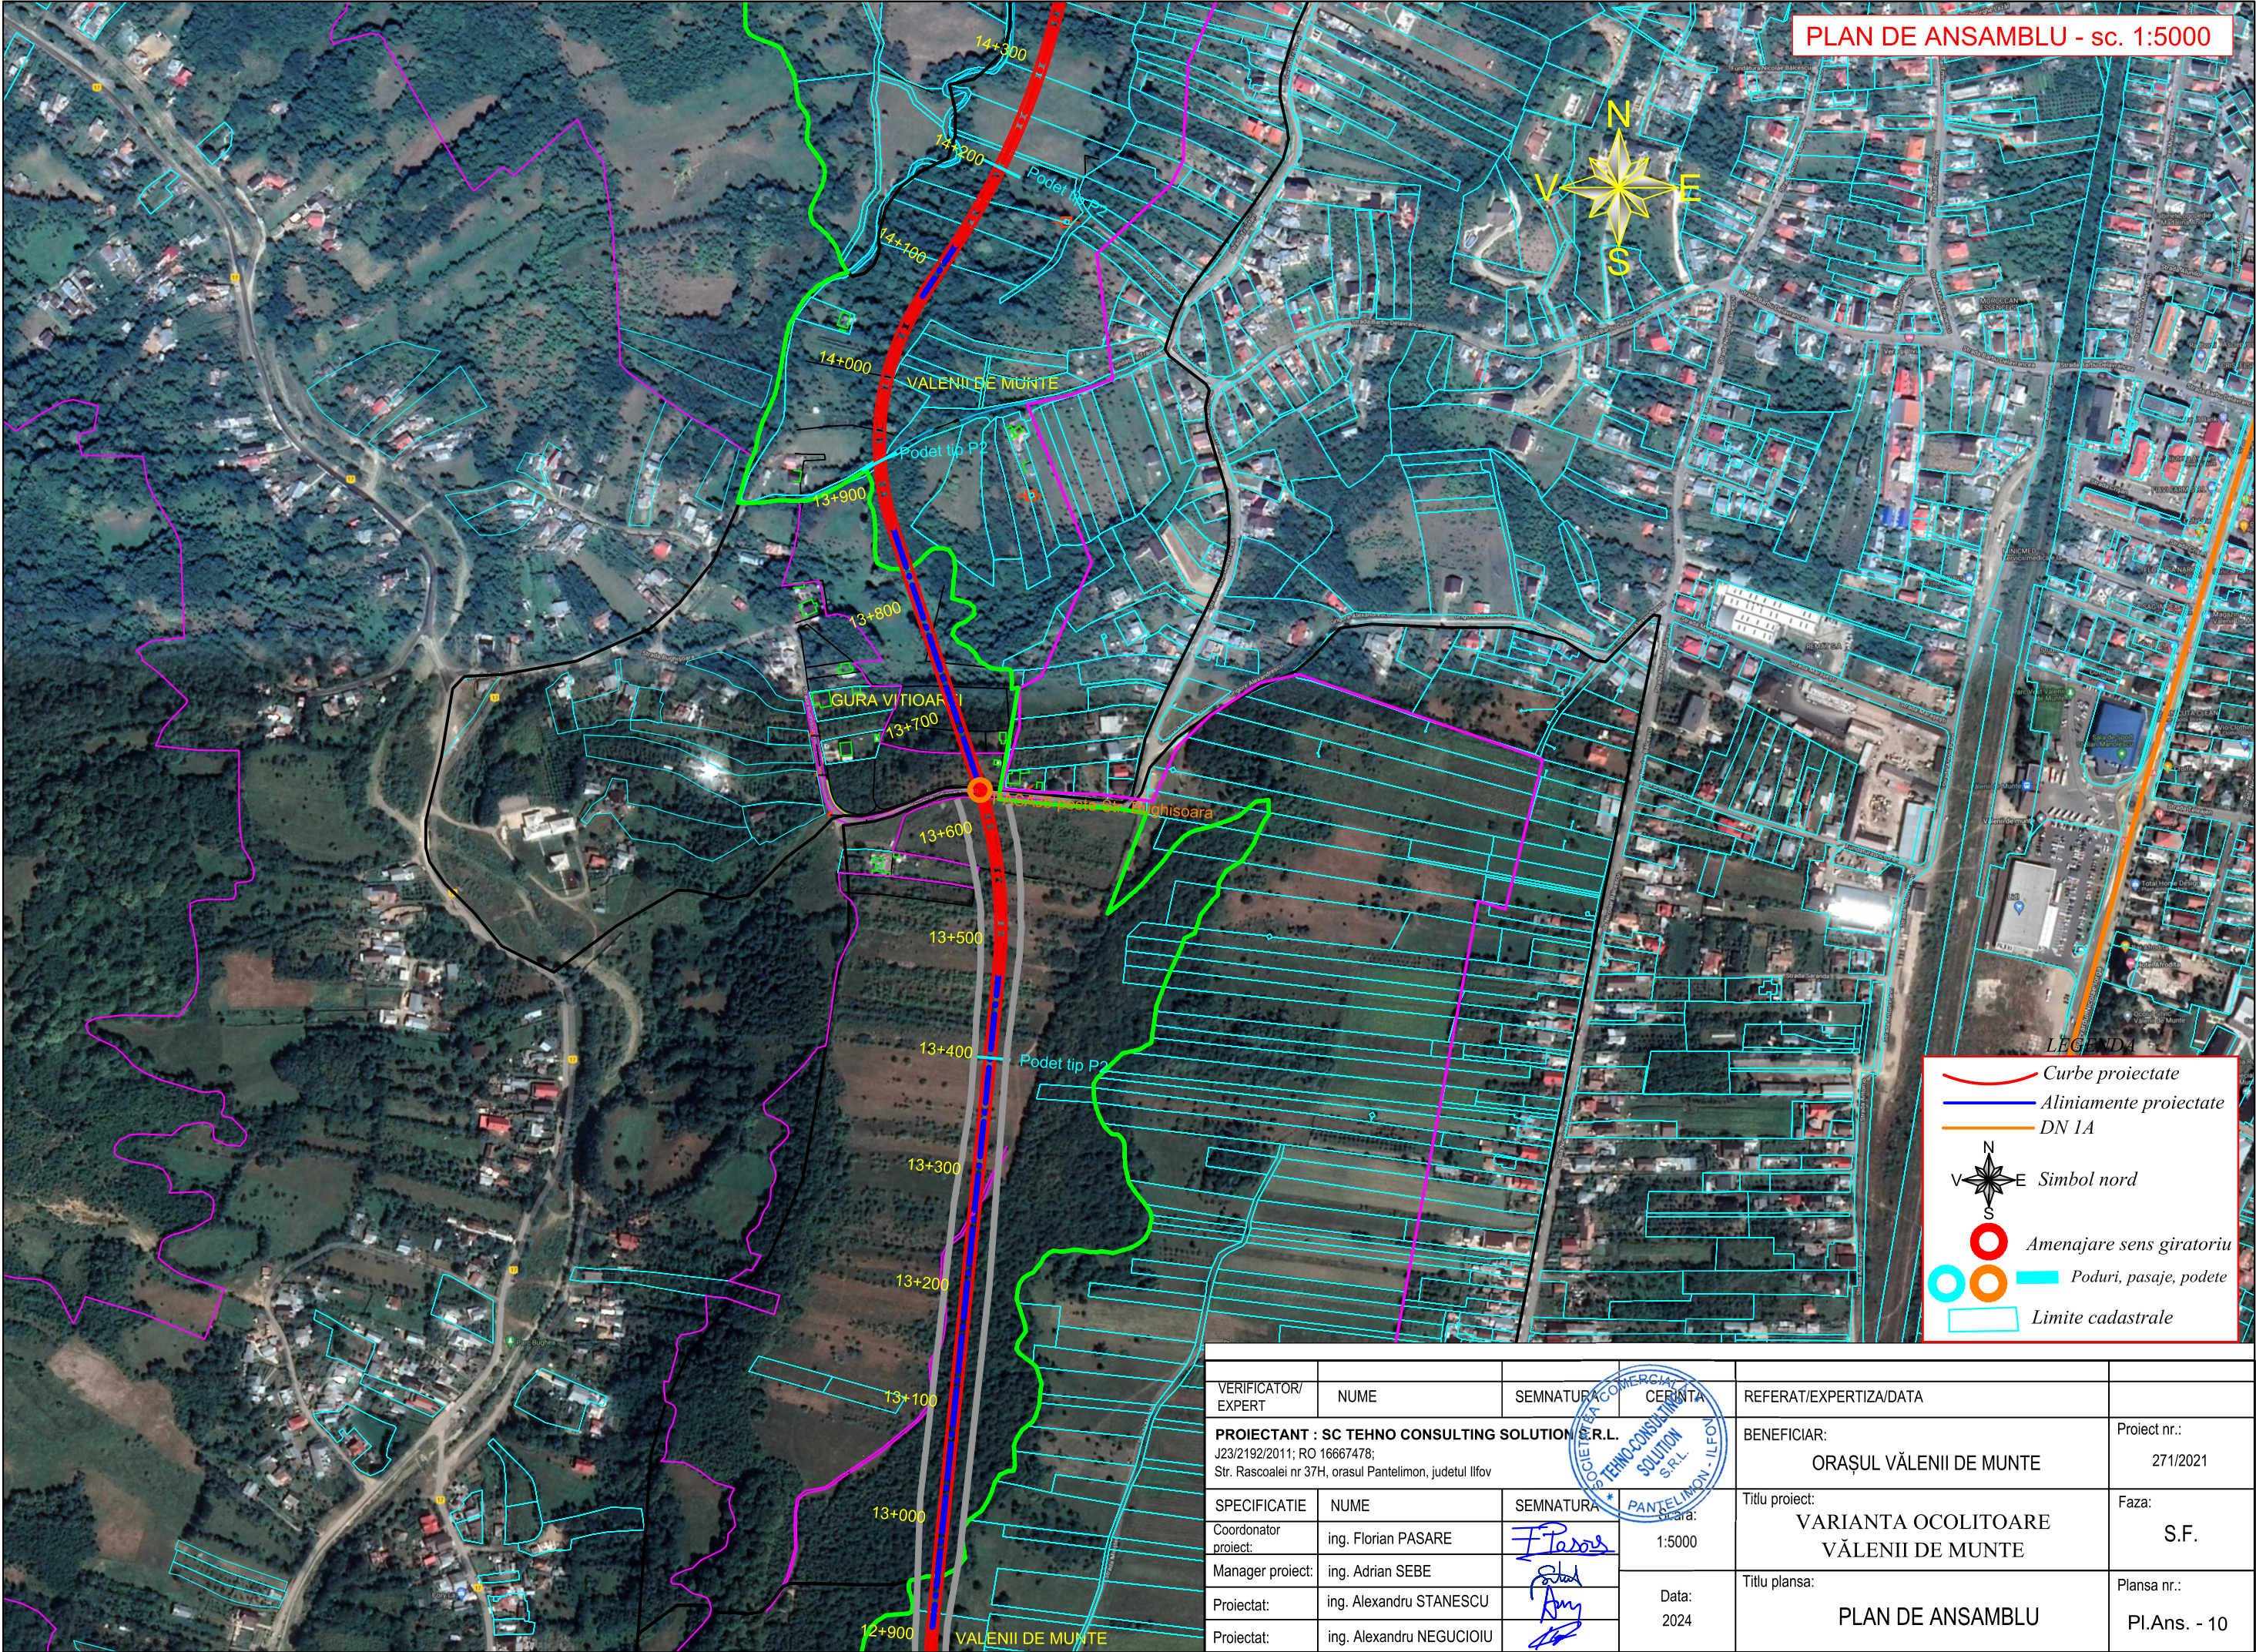

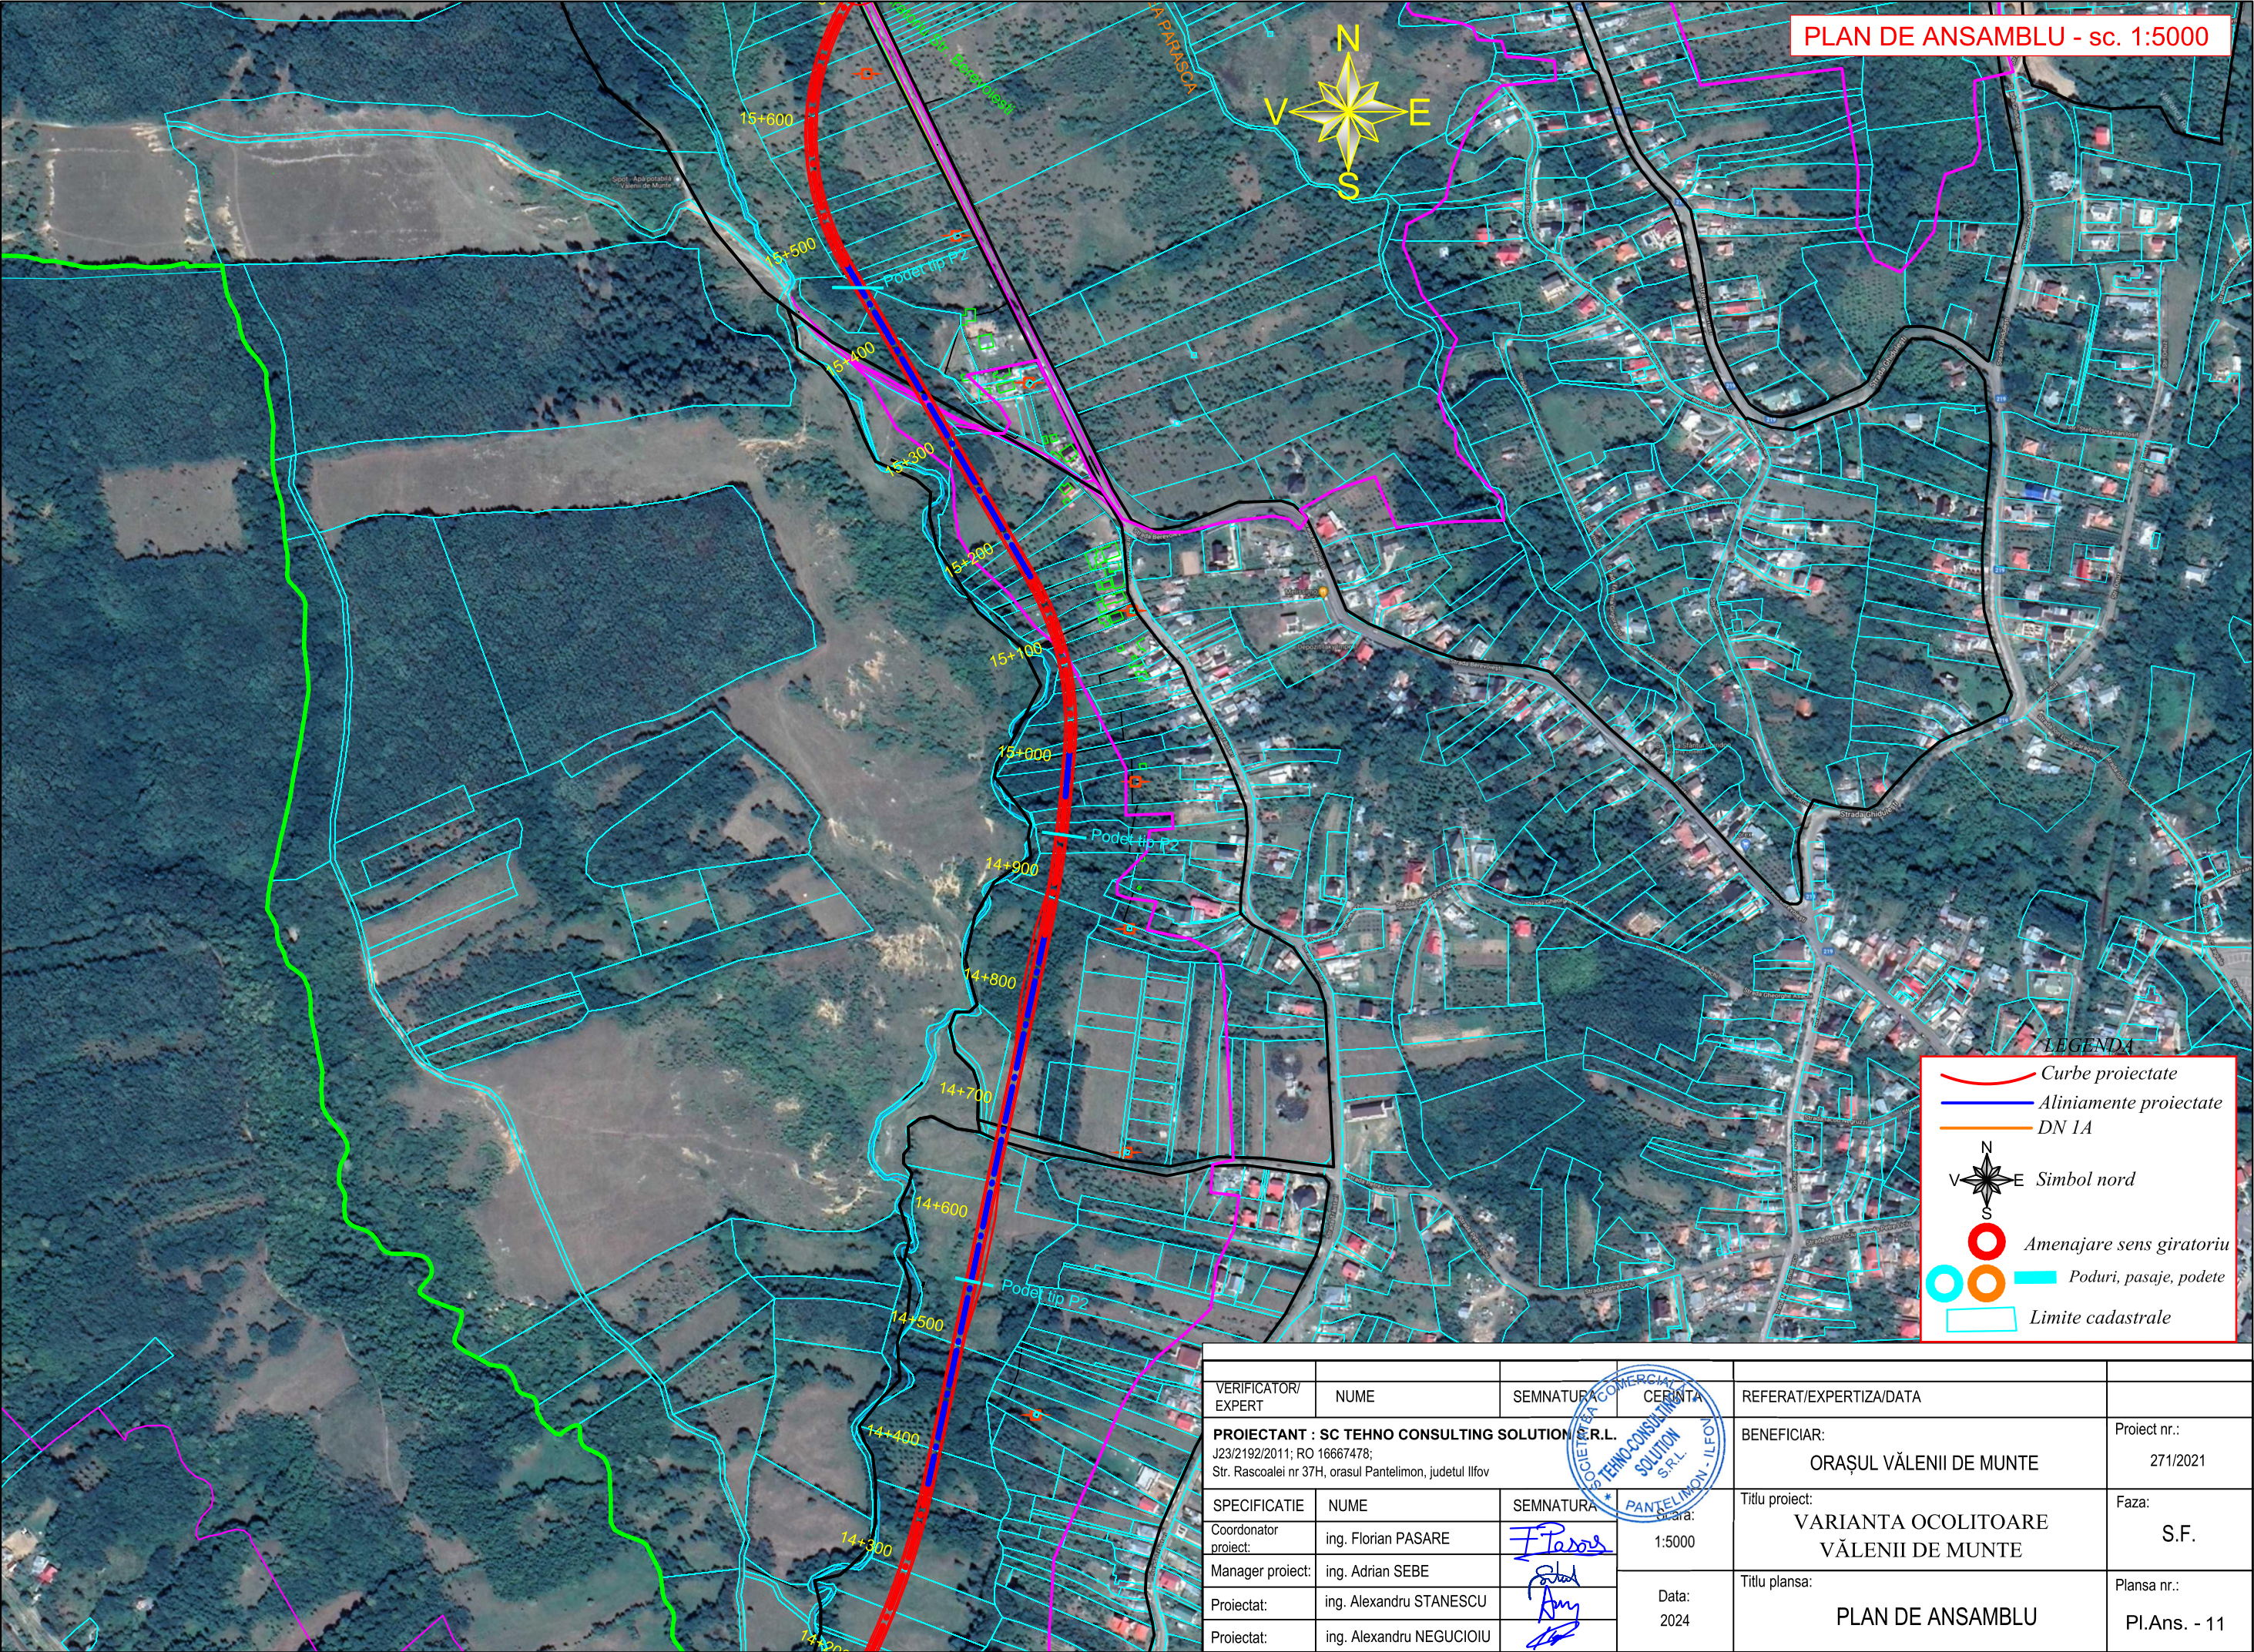

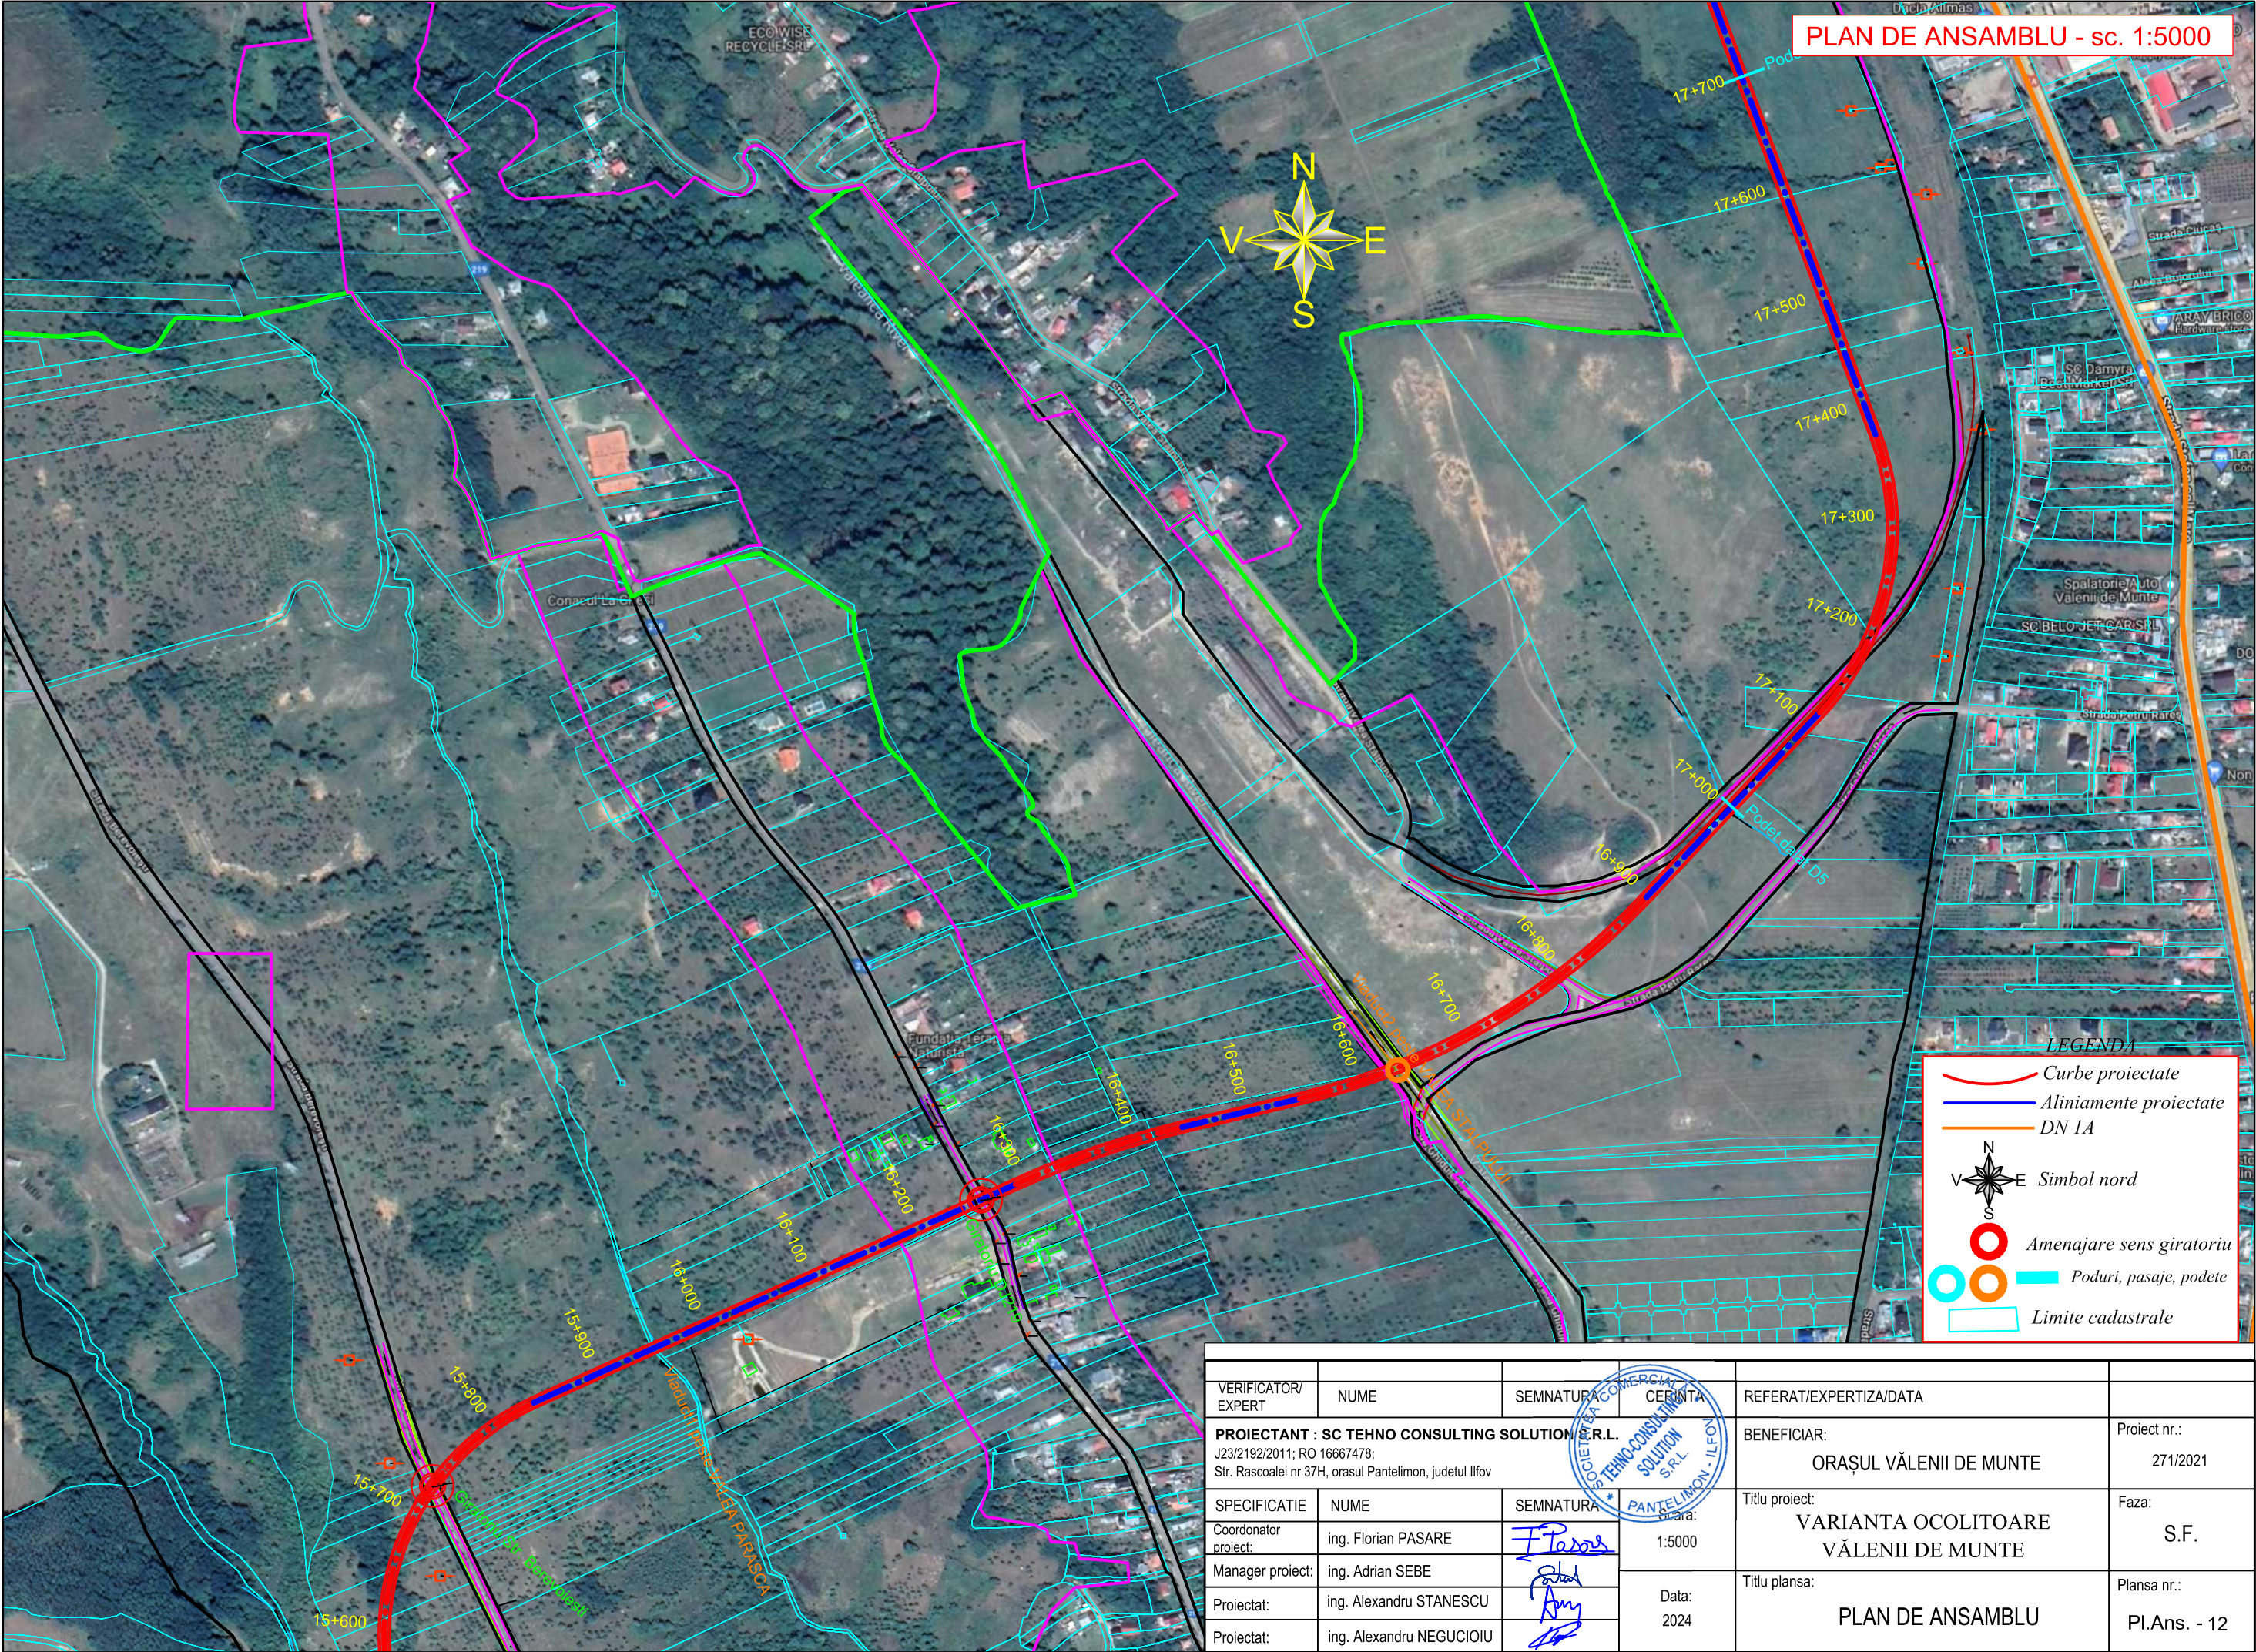

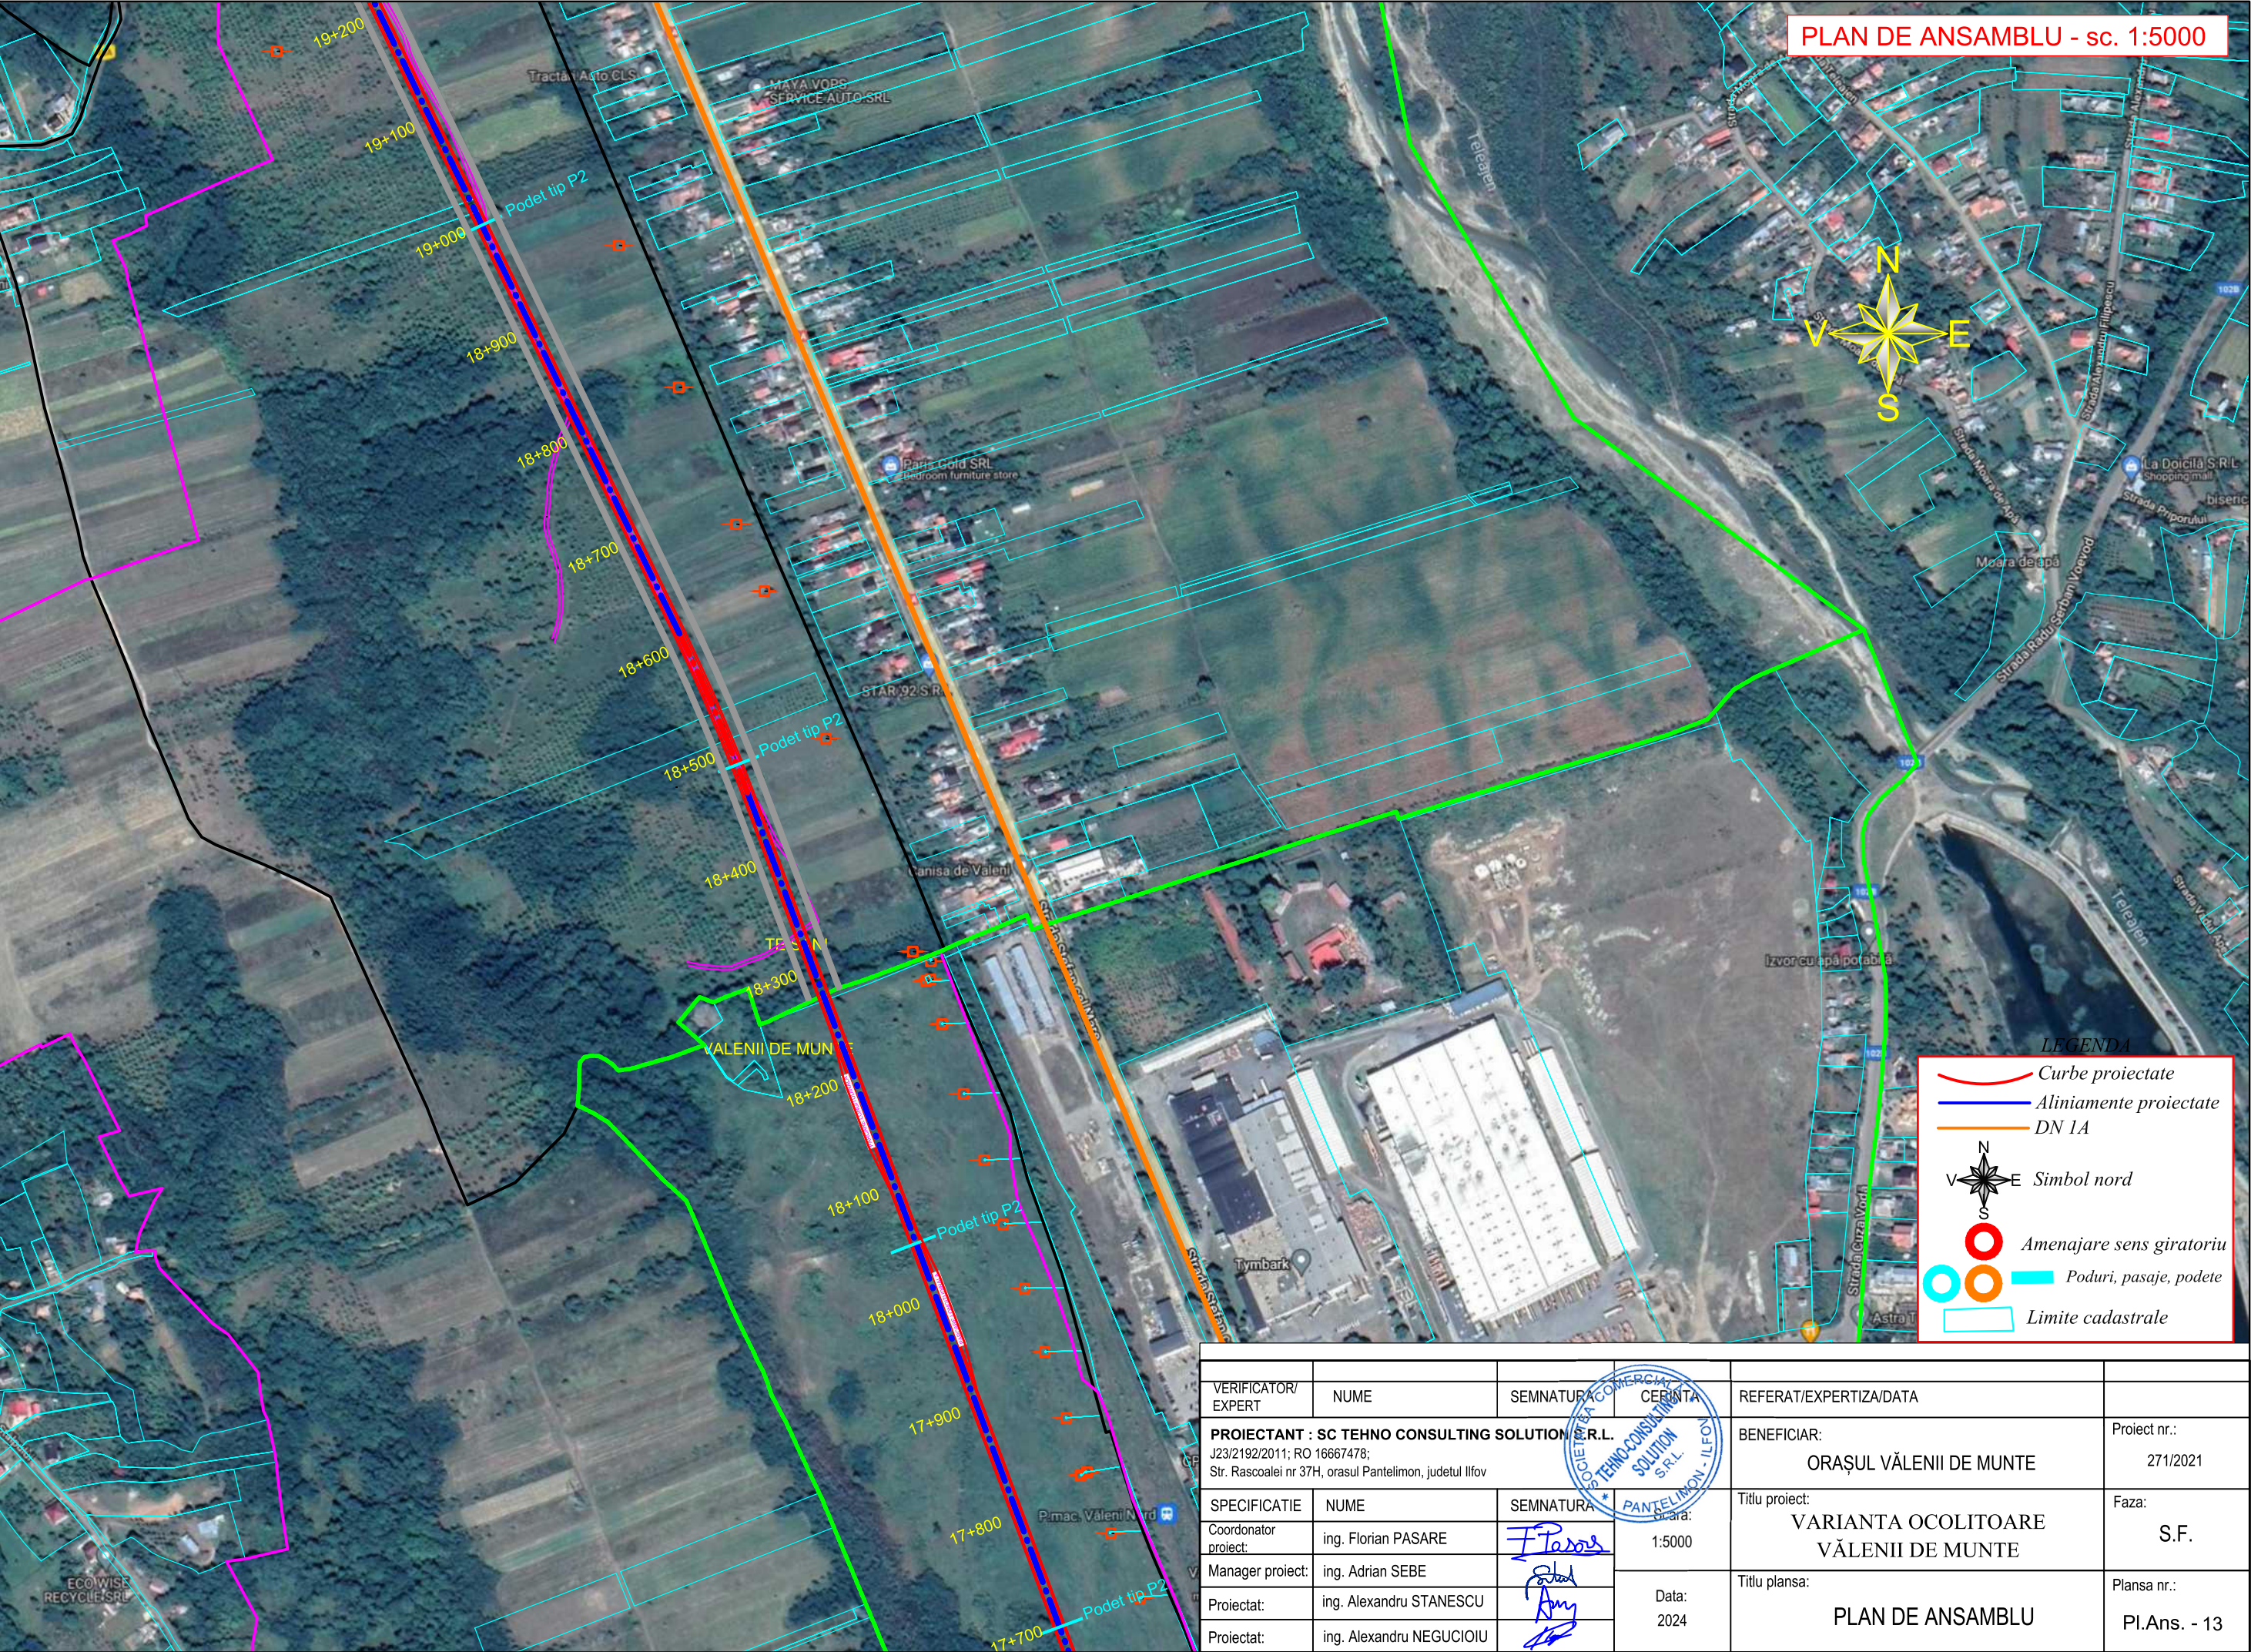


VERIFICATOR/ EXPERT	NUME	SEMNATURA	CERINTA	REFERAT/EXPERTIZA/DATA	
PROIECTANT : SC TEHNO CONSULTING SOLUTION S.R.L. J23/2192/2011; RO 16667478; Str. Rascoalei nr 37H, orasul Pantelimon, judetul Ilfov				BENEFICIAR:	Proiect nr.:
				ORAȘUL VĂLENII DE MUNTE	271/2021
SPECIFICATIE	NUME	SEMNATURA	Scara:	Titlu proiect:	Faza:
Coordonator proiect:	ing. Florian PASARE	<i>F. Pasare</i>	1:5000	VARIANTA OCOLITOARE VĂLENII DE MUNTE	S.F.
Manager proiect:	ing. Adrian SEBE	<i>Adrian Sebe</i>			
Proiectat:	ing. Alexandru STANESCU	<i>Alexandru Stnescu</i>	Data:	Titlu plansa:	Plansa nr.:
Proiectat:	ing. Alexandru NEGUCIOIU	<i>Alexandru Negucioiu</i>	2024	PLAN DE ANSAMBLU	Pl.Ans. - 13



LEGENDA

- Curbe proiectate
- Aliniamente proiectate
- DN 1A
- Simbol nord
- Amenajare sens giratoriu
- Poduri, pasaje, podete
- Limite cadastrale

VERIFICATOR/ EXPERT	NUME	SEMNATURA	CERINTA	REFERAT/EXPERTIZA/DATA	
PROIECTANT : SC TEHNO CONSULTING SOLUTION S.R.L. J23/2192/2011; RO 16667478; Str. Rascoalei nr 37H, orasul Pantelimon, judetul Ilfov				BENEFICIAR:	Proiect nr.:
				ORAȘUL VĂLENII DE MUNTE	271/2021
SPECIFICATIE	NUME	SEMNATURA	Scara:	Titlu proiect:	Faza:
Coordonator proiect:	ing. Florian PASARE		1:5000	VARIANTA OCOLITOARE VĂLENII DE MUNTE	S.F.
Manager proiect:	ing. Adrian SEBE				
Proiectat:	ing. Alexandru STANESCU		Data:	Titlu plansa:	Plansa nr.:
Proiectat:	ing. Alexandru NEGUCIOIU		2024	PLAN DE ANSAMBLU	Pl.Ans. - 14

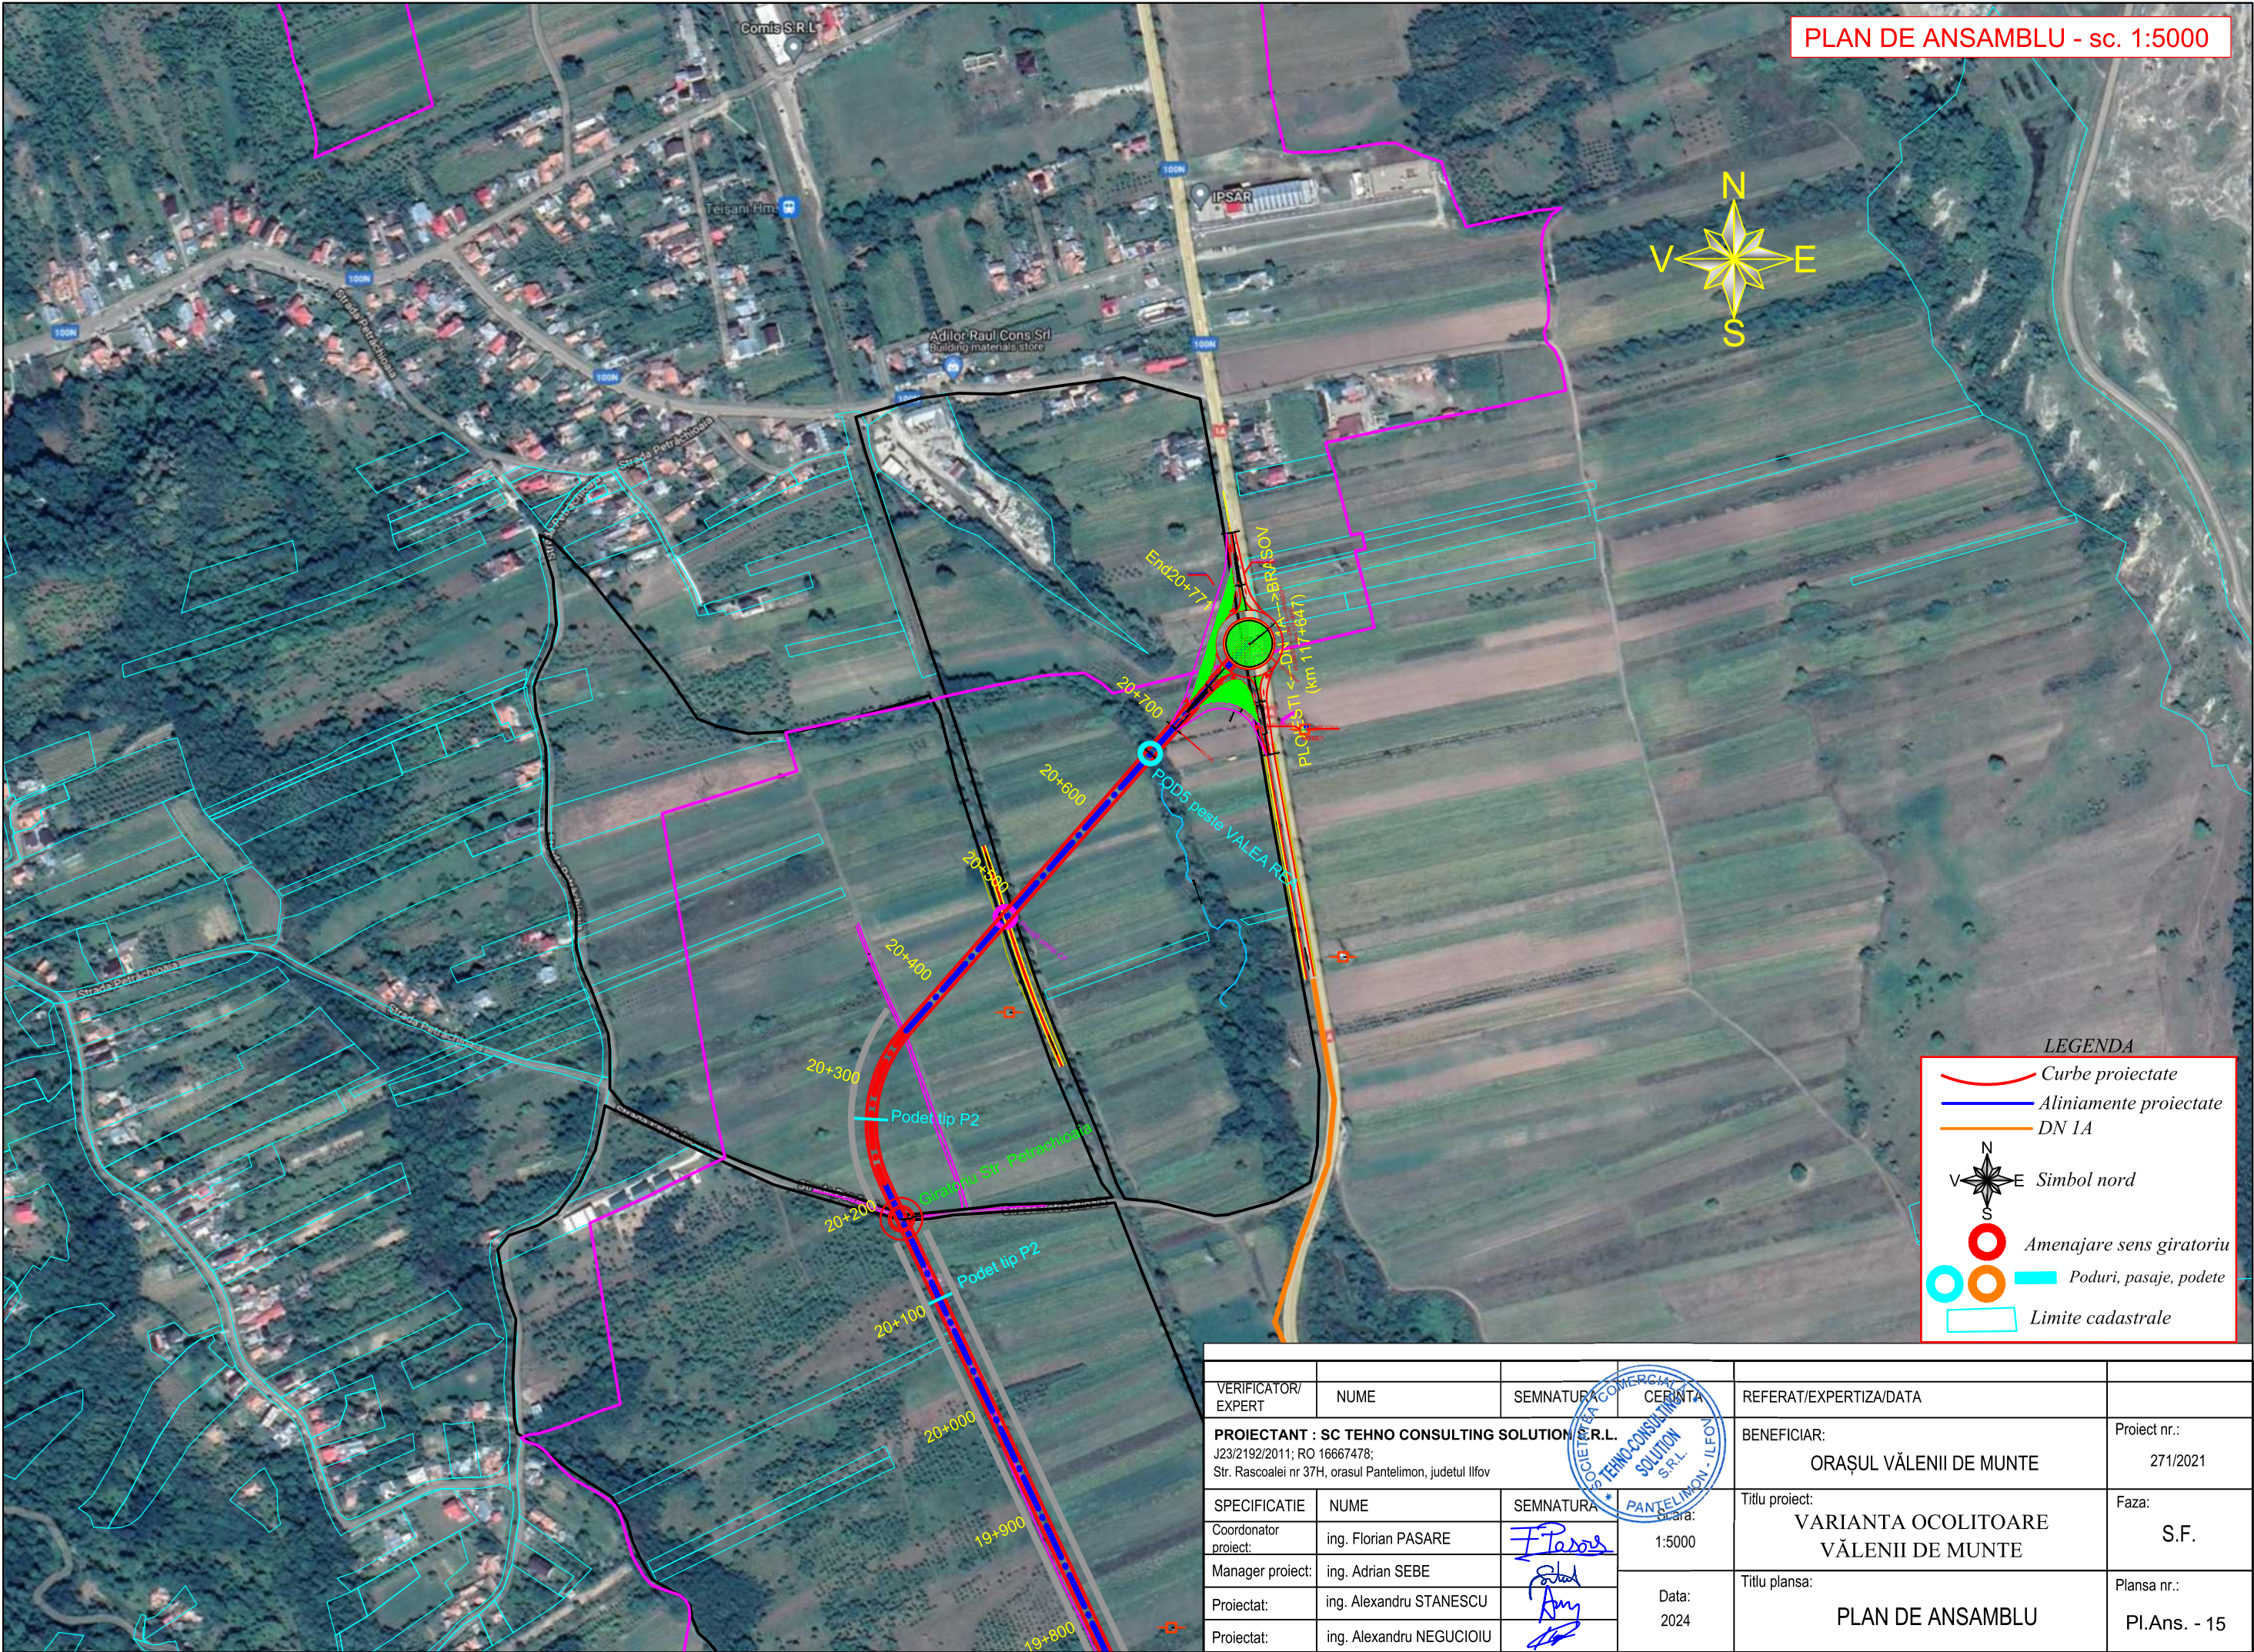

LEGENDA

- Curbe proiectate
- Aliniamente proiectate
- DN 1A
- Simbol nord
- Amenajare sens giratoriu
- Poduri, pasaje, podete
- Limite cadastrale

VERIFICATOR/ EXPERT	NUME	SEMNATURA	CERINȚA	REFERAT/EXPERTIZA/DATA	
PROIECTANT : SC TEHNO CONSULTING SOLUTION S.R.L. J23/2192/2011; RO 16667478; Str. Rascoalei nr 37H, orasul Pantelimon, judetul Ilfov				BENEFICIAR:	Proiect nr.:
				ORAȘUL VĂLENII DE MUNTE	271/2021
SPECIFICATIE	NUME	SEMNATURA	Scara:	Titlu proiect:	Faza:
Coordonator proiect:	ing. Florian PASARE	Florian Pasare	1:5000	VARIANTA OCOLITOARE VĂLENII DE MUNTE	S.F.
Manager proiect:	ing. Adrian SEBE	Adrian Sebe			
Proiectat:	ing. Alexandru STANESCU	Alexandru Stnescu	Data:	Titlu plansa:	Plansa nr.:
Proiectat:	ing. Alexandru NEGUCIOIU	Alexandru Negucioiu	2024	PLAN DE ANSAMBLU	Pl.Ans. - 15